CUADRO DE AREAS TOTALES PRIVADAS		
PISO	UNIDAD	ÁREA PRIVADA
SEGUNDO PISO	APARTAMENTO 201	56,049
	APARTAESTUDIO 202	46,665
	APARTAESTUDIO 203	35,338
	APARTAESTUDIO 204	42,133
	APARTAESTUDIO 205	42,994
	APARTAMENTO 206	63,559
	APARTAESTUDIO 207	48,037
	APARTAESTUDIO 208	42,992
	TOTAL	**377,767**
TERCER PISO	APARTAMENTO 301	56,049
	APARTAESTUDIO 302	46,665
	APARTAESTUDIO 303	35,338
	APARTAESTUDIO 304	42,133
	APARTAESTUDIO 305	42,994
	APARTAMENTO 306	63,559
	APARTAESTUDIO 307	48,037
	APARTAESTUDIO 308	42,992
	TOTAL	**377,767**
CUARTO PISO	APARTAMENTO 401	56,049
	APARTAESTUDIO 402	46,665
	APARTAESTUDIO 403	35,338
	APARTAESTUDIO 404	42,133
	APARTAESTUDIO 405	42,994
	APARTAMENTO 406	63,559
	APARTAESTUDIO 407	48,037
	APARTAESTUDIO 408	42,992
	TOTAL	**377,767**
QUINTO PISO	APARTAMENTO 501	56,049
	APARTAESTUDIO 502	46,665
	APARTAESTUDIO 503	35,338
	APARTAESTUDIO 504	42,133
	APARTAESTUDIO 505	42,994
	APARTAMENTO 506	63,559
	APARTAESTUDIO 507	48,037
	APARTAESTUDIO 508	42,992
	TOTAL	**377,767**
ÁREA TOTAL		**1511,068**

CUADRO OCUPACION POR PISO Y TOTAL		
PISO	UNIDAD	PERSONAS X UNIDAD
SEGUNDO PISO	APARTAMENTO 201	4
	APARTAESTUDIO 202	1
	APARTAESTUDIO 203	1
	APARTAESTUDIO 204	1
	APARTAESTUDIO 205	1
	APARTAMENTO 206	4
	APARTAESTUDIO 207	1
	APARTAESTUDIO 208	1
	TOTAL	**14**
TERCER PISO	APARTAMENTO 301	4
	APARTAESTUDIO 302	1
	APARTAESTUDIO 303	1
	APARTAESTUDIO 304	1
	APARTAESTUDIO 305	1
	APARTAMENTO 306	4
	APARTAESTUDIO 307	1
	APARTAESTUDIO 308	1
	TOTAL	**14**
CUARTO PISO	APARTAMENTO 401	4
	APARTAESTUDIO 402	1
	APARTAESTUDIO 403	1
	APARTAESTUDIO 404	1
	APARTAESTUDIO 405	1
	APARTAMENTO 406	4
	APARTAESTUDIO 407	1
	APARTAESTUDIO 408	1
	TOTAL	**14**
QUINTO PISO	APARTAMENTO 501	4
	APARTAESTUDIO 502	1
	APARTAESTUDIO 503	1
	APARTAESTUDIO 504	1
	APARTAESTUDIO 505	1
	APARTAMENTO 506	4
	APARTAESTUDIO 507	1
	APARTAESTUDIO 508	1
	TOTAL	**14**
TOTAL PERSONAS		**56**

CUADRO ESTACIONAMIENTOS		
DESCRIPCION	PROPUESTOS	EXIGIDOS
No total unidades privadas	32	
PARQUEADEROS PRIVADOS	45	32
PARQUEADEROS VISITANTES	8	8
BICICLETEROS	24	-

CUADRO TITULO K NSR-10	
USO PRINCIPAL	RESIDENCIAL
AREA TOTAL CALCULO CARGA	1511,068 M2
CARGA DE OCUPACION CONSTANTE	57 PERSONAS
ANCHO PASO DE ESCALERA	1,20 M
No SALIDAS DE LA EDIFICACION	1 PEATONAL 2 VEHICULARES
ANCHO CIRCULACION PEATONAL	1,40M
ANCHO SALIDAS VEHICULARES	4,00M Y 4.39 M
DISTANCIA MAX RECORRIDO PLANTA TIPO	29,2 M
DISTANCIA MAXIMA DE RECORRIDO HASTA SALIDA PRINCIPAL	62.80 M

CUADRO DE AREAS EQUIPAMIENTO AREA PRIVADA VENDIBLE 1511,68 M2		
ESPACIO	M2 PROPUESTOS	M2 EXIGIDOS
TERRAZA	177,037	
SALON	61,768	
PARQ VIS 1PISO	36,433	
PARQ VIS SEMISO	118,404	
	393,642	188,88

CORTE CT-CT
esc 1:75

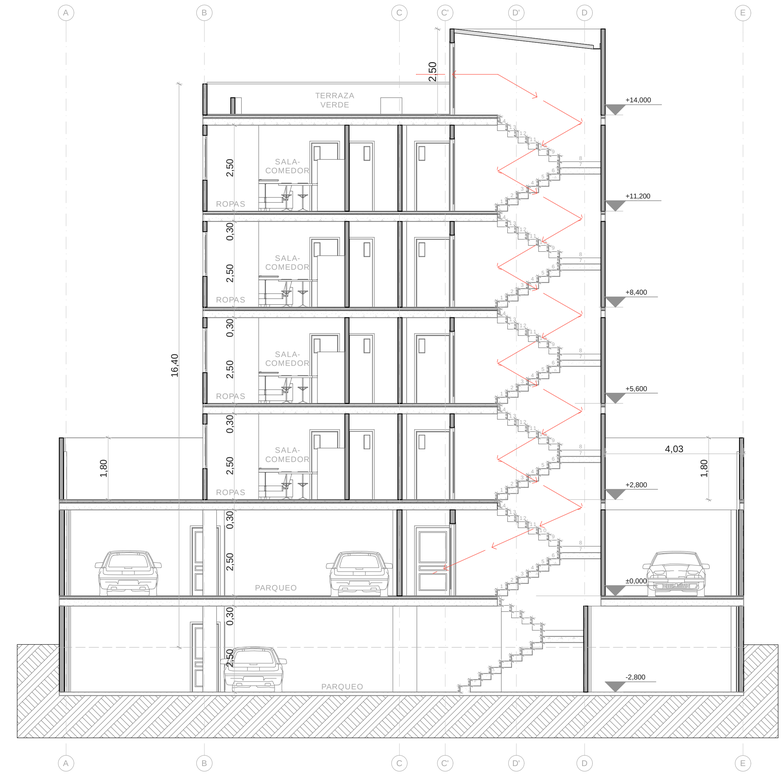

CORTE LONGITUDINAL CL-CL
esc 1:100

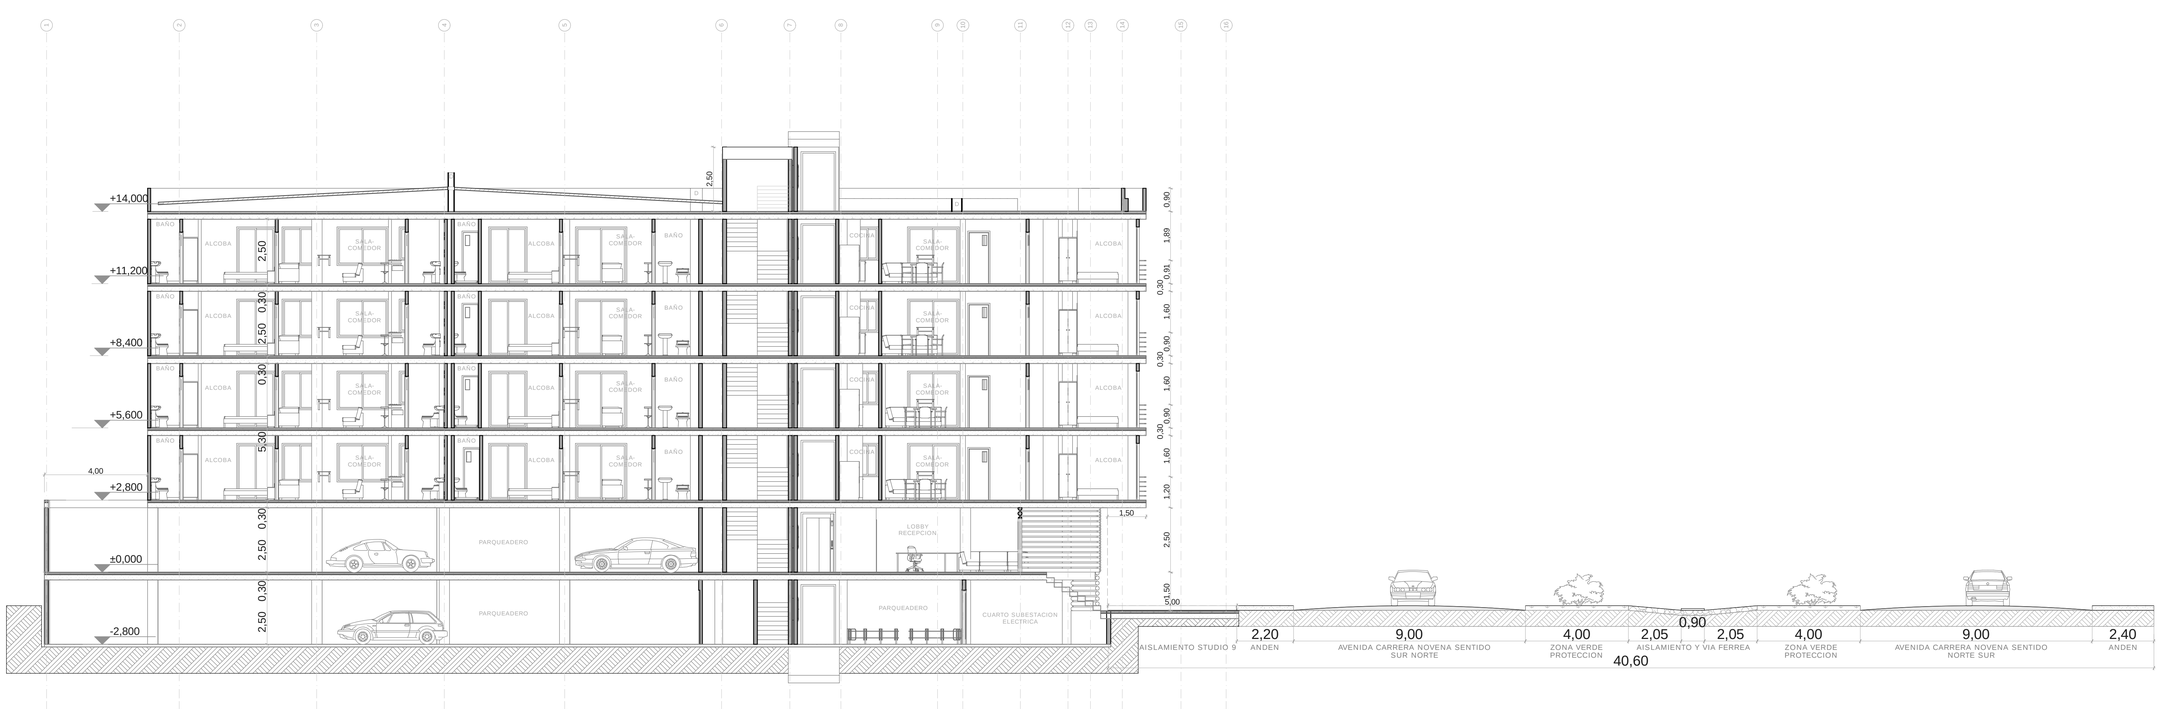

EUREKA
ESTUDIO DE DISEÑO Y REPRESENTACION ARQUITECTONICA

PROYECTO:

studio 9 Apartamentos

EDIFICACION MULTIFAMILIAR STUDIO 9
AVENIDA 9 145-46
LOTE 15 MANZANA H
AK 9 145 46
(DIRECCION CATASTRAL)

OBSERVACIONES:

Vo. Bo. PROPIETARIO

CONSTRUCTORA CODESS S.A.S

Vo. Bo. DISEÑADOR ESTRUCTURAL

JONATHAN JOSE CALA MONROY

Vo. Bo. APROBACIÓN

MODIFICACIONES | FECHA

PLANOS DE REFERENCIA:

ARCHIVOS DE REFERENCIA:

DISEÑO:

Arq. RAFAEL APONTE
M.P A15802008-7183247

CONTIENE:
CUADROS DE AREAS Y CALCULO
CORTE TRANSVERSAL
CORTE LONGITUDINAL

ESCALA: INDICADA
FECHA:
ARCHIVO:
FECHA COPIA:
DIBUJO: RIAS

REVISION: 2
PLANO No: AR-3
PLANCHA No: 3 DE 4