




**FACHADA PRINCIPAL / COSTADO ORIENTE
ESC. 1:50**

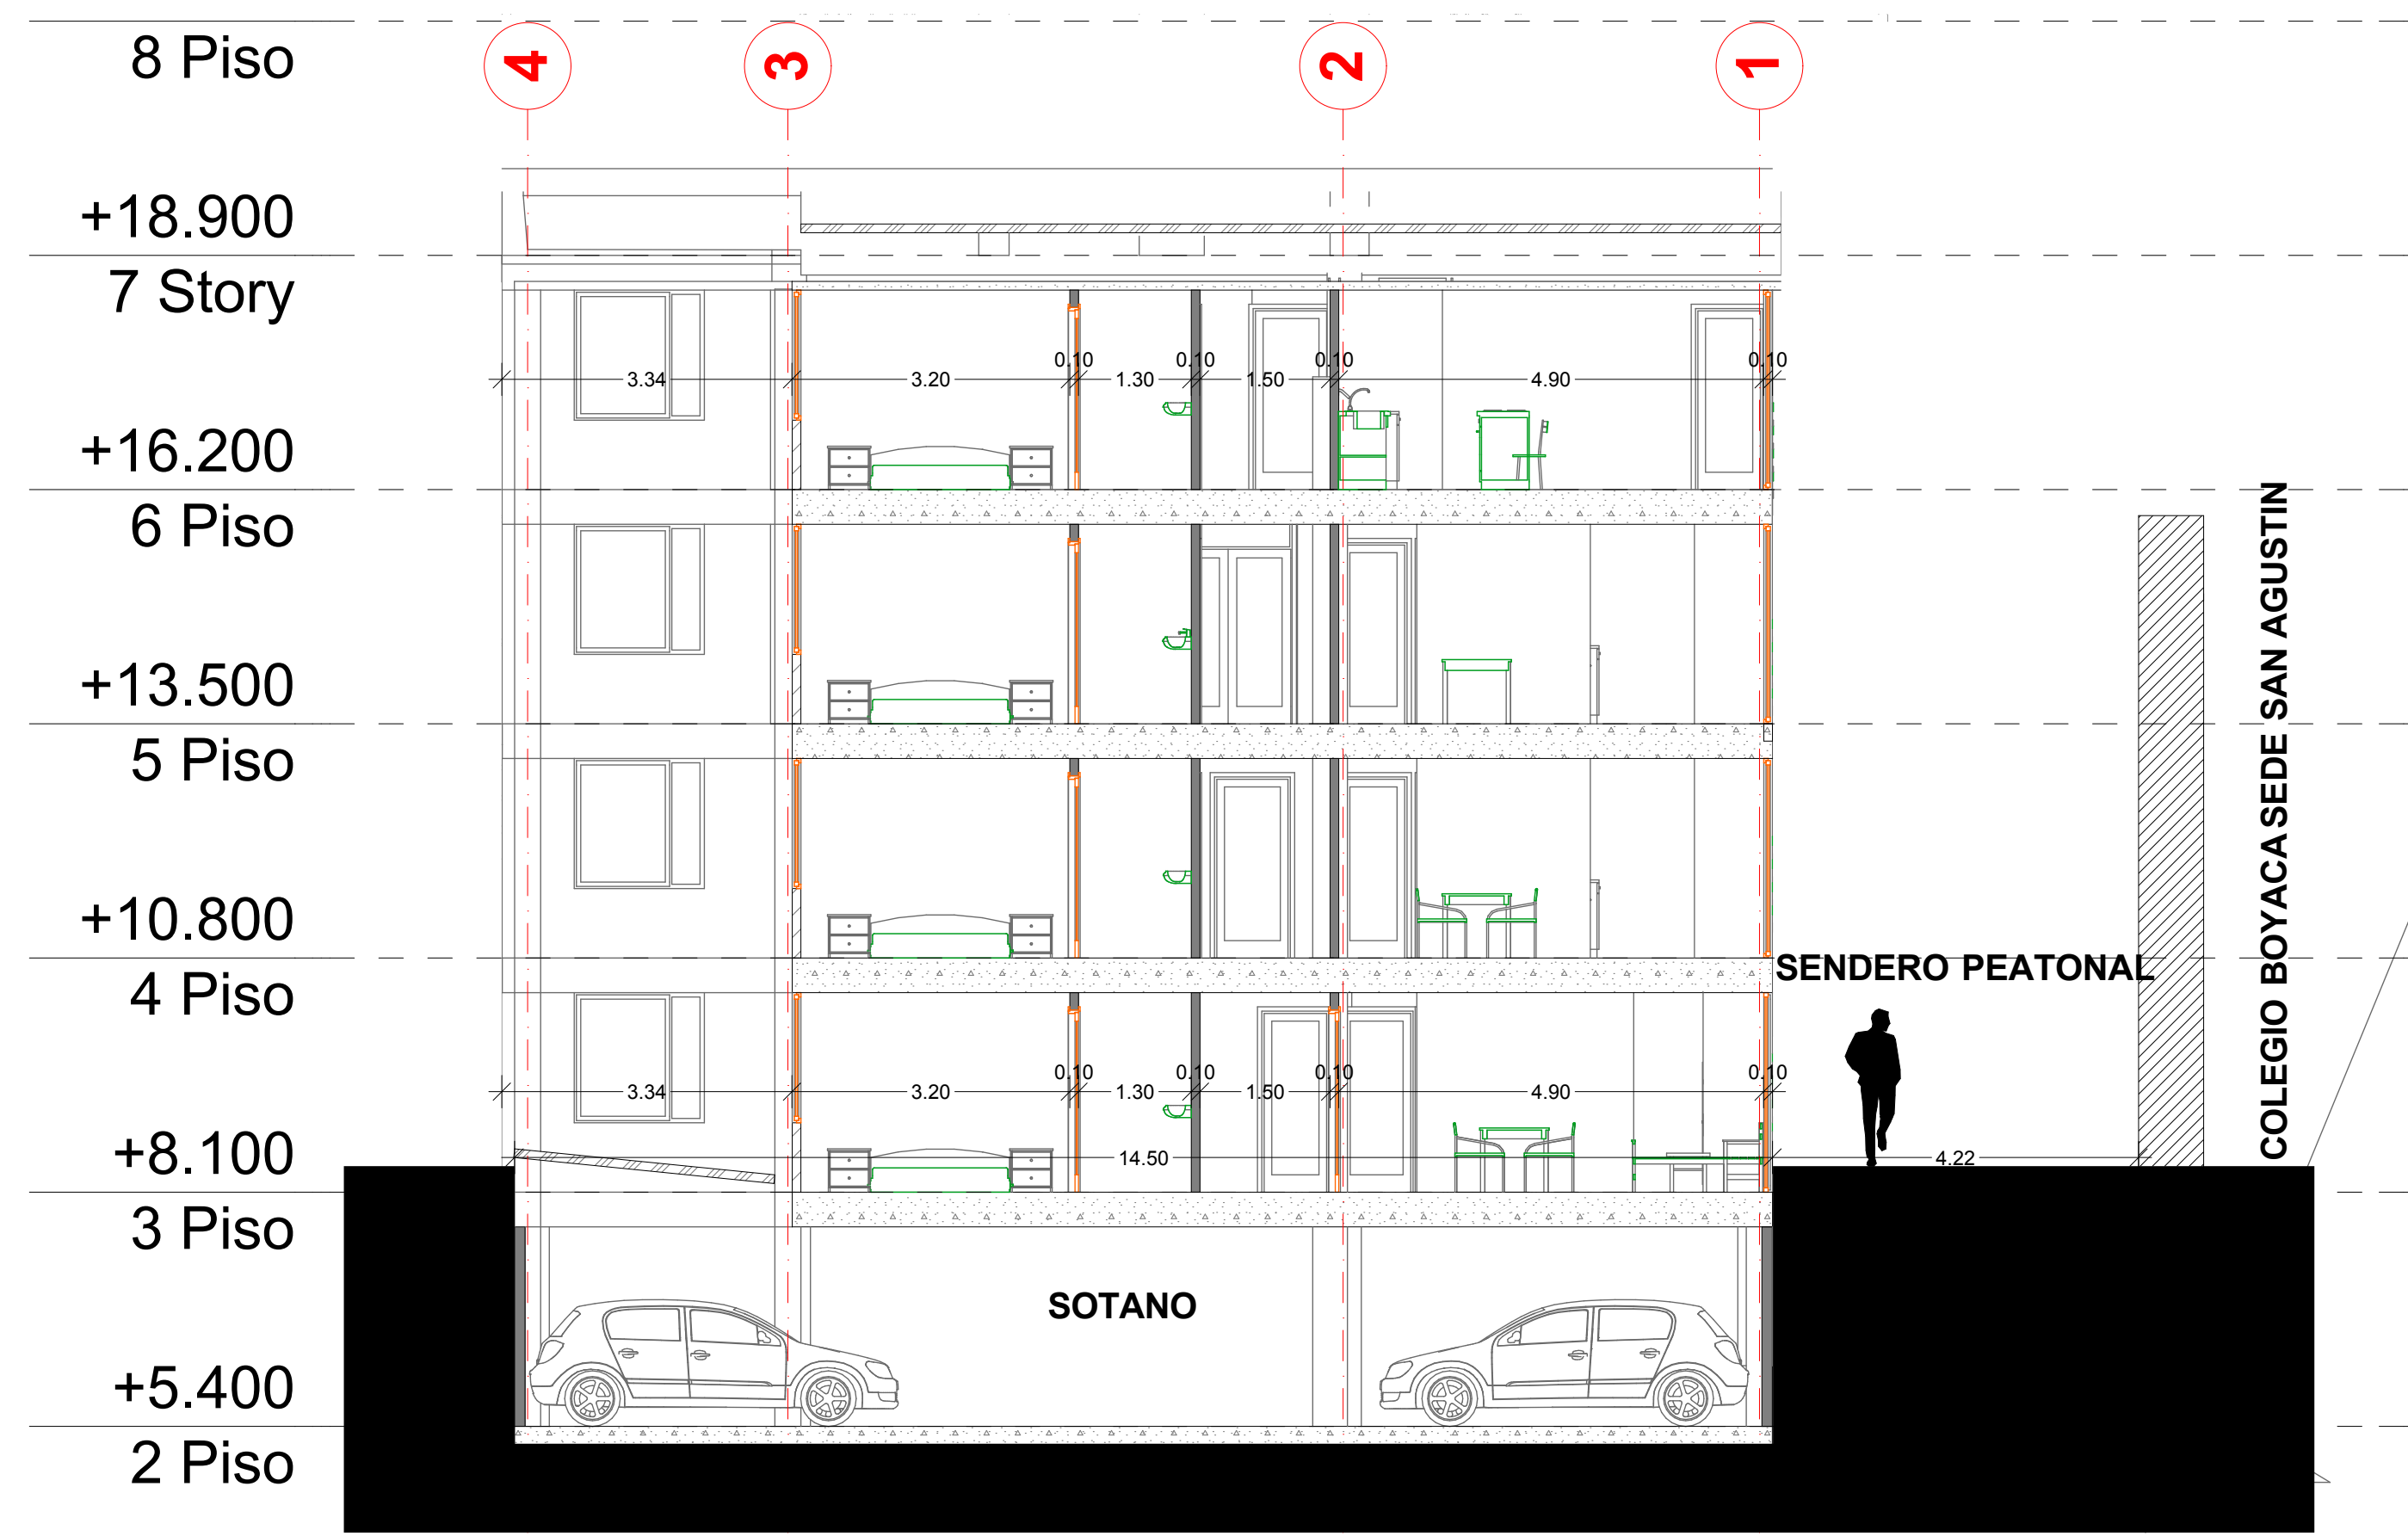

**CORTE TRANSVERSAL B-B
ESC. 1:75**

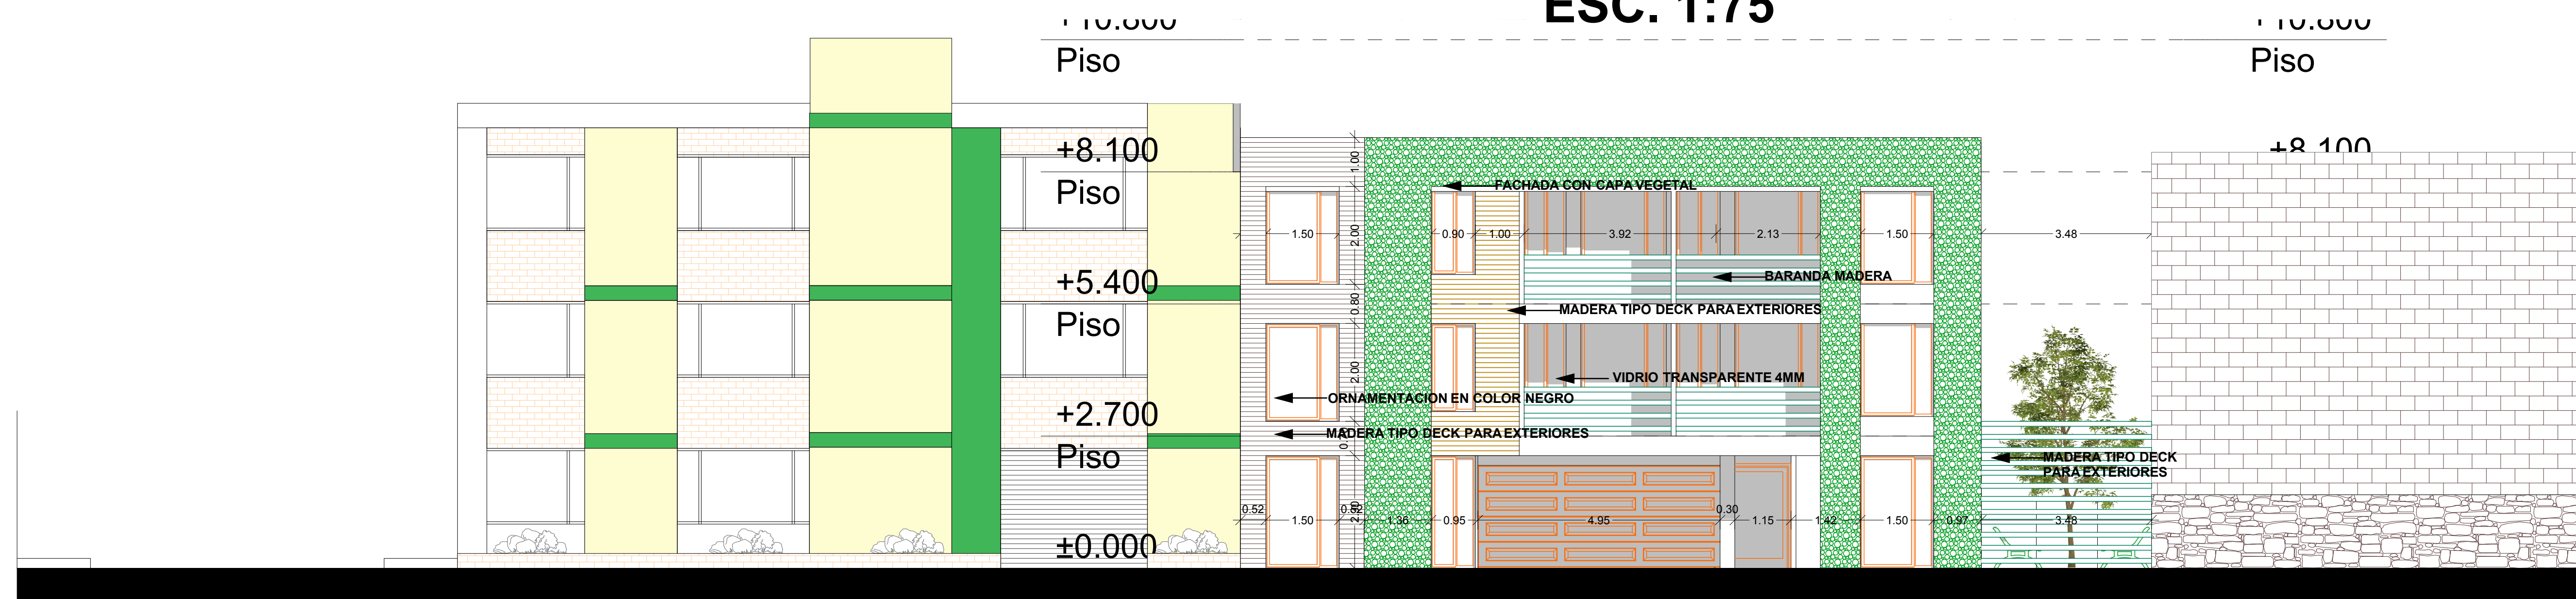

**FACHADA PRINCIPAL / PERFIL PROPUESTA
ESC. 1:75**

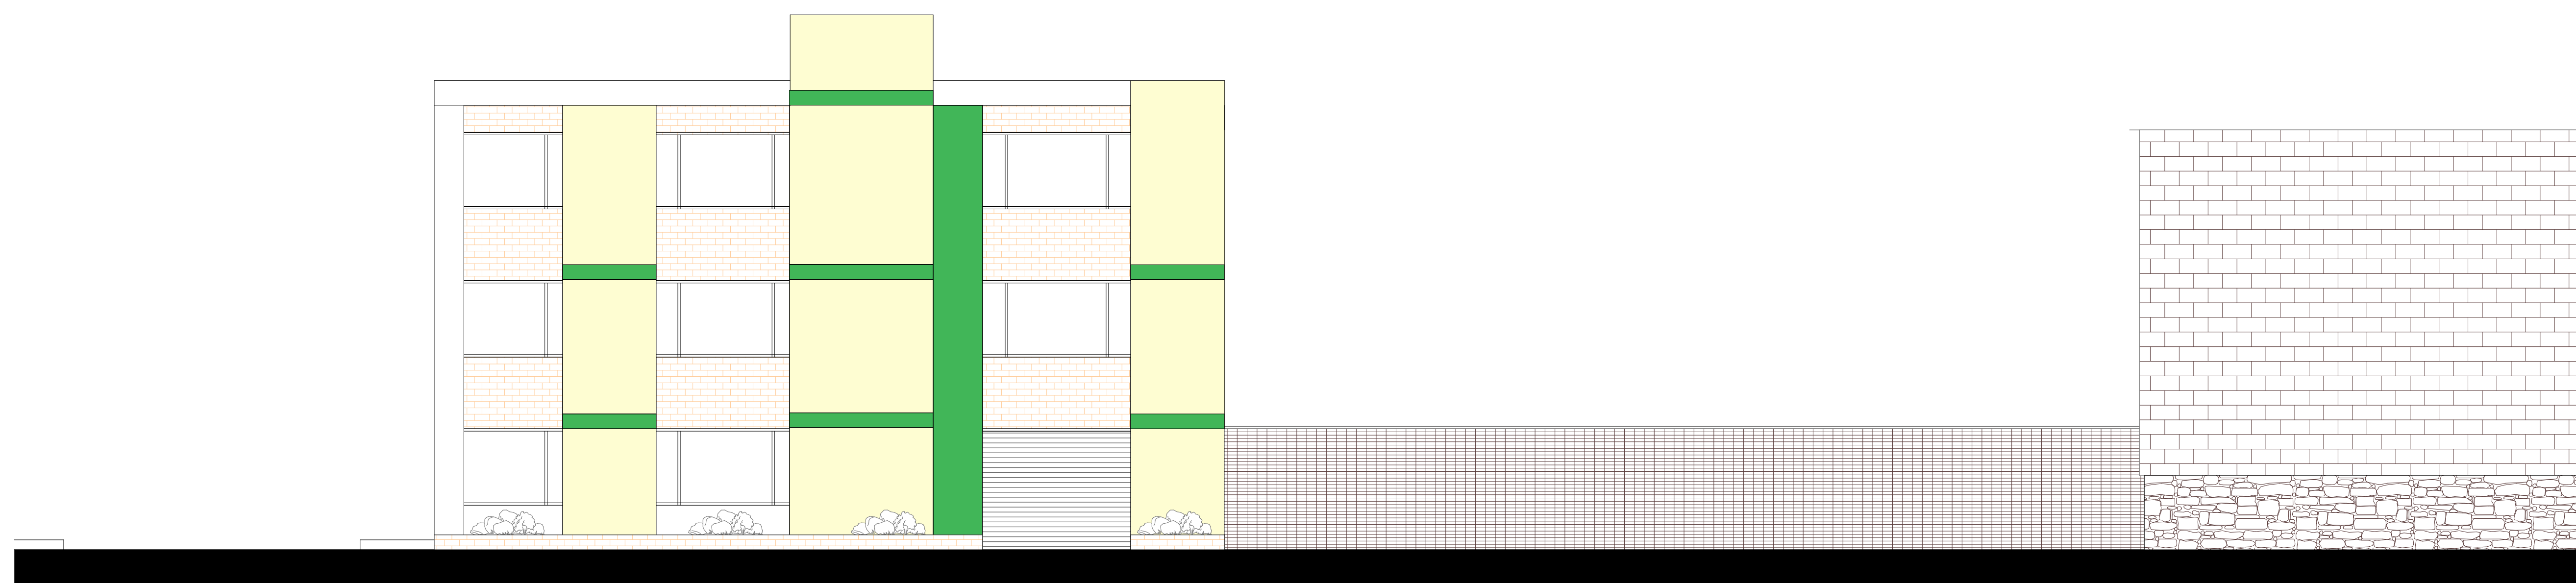

**FACHADA PRINCIPAL / ESTADO ACTUAL
ESC. 1:75**