

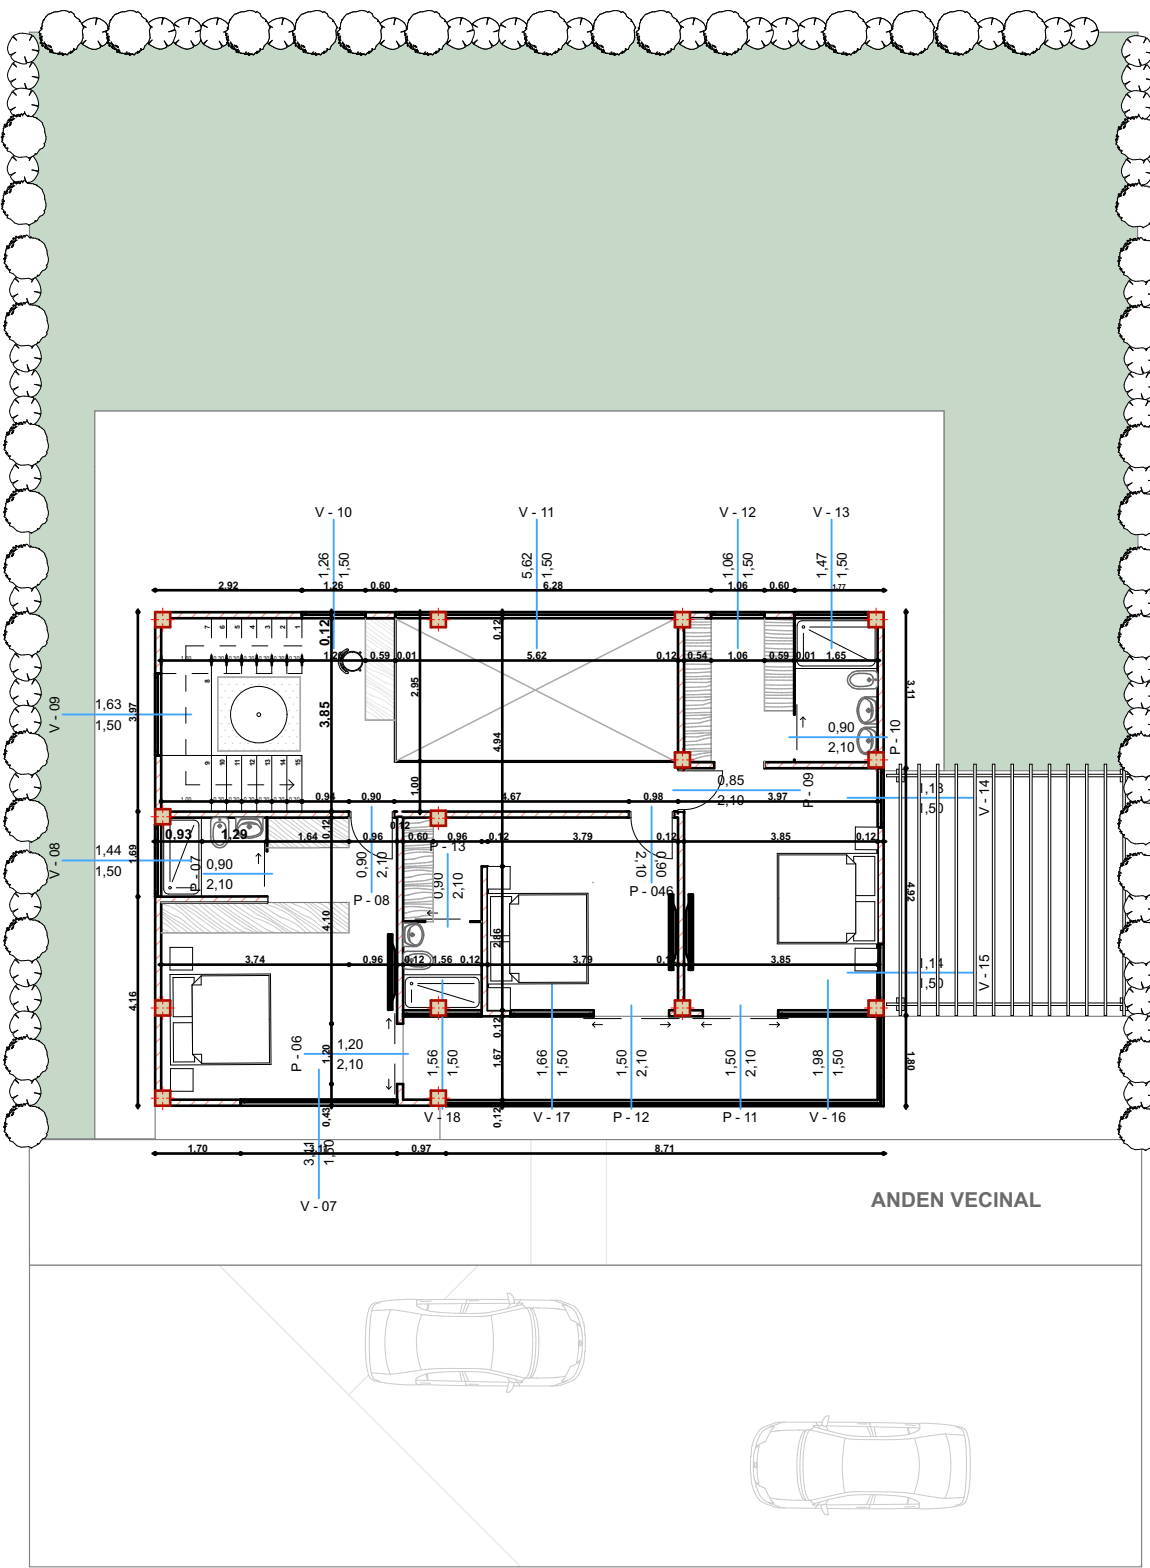



PROYECTO PLAN PARCIAL PONTEVEDRA

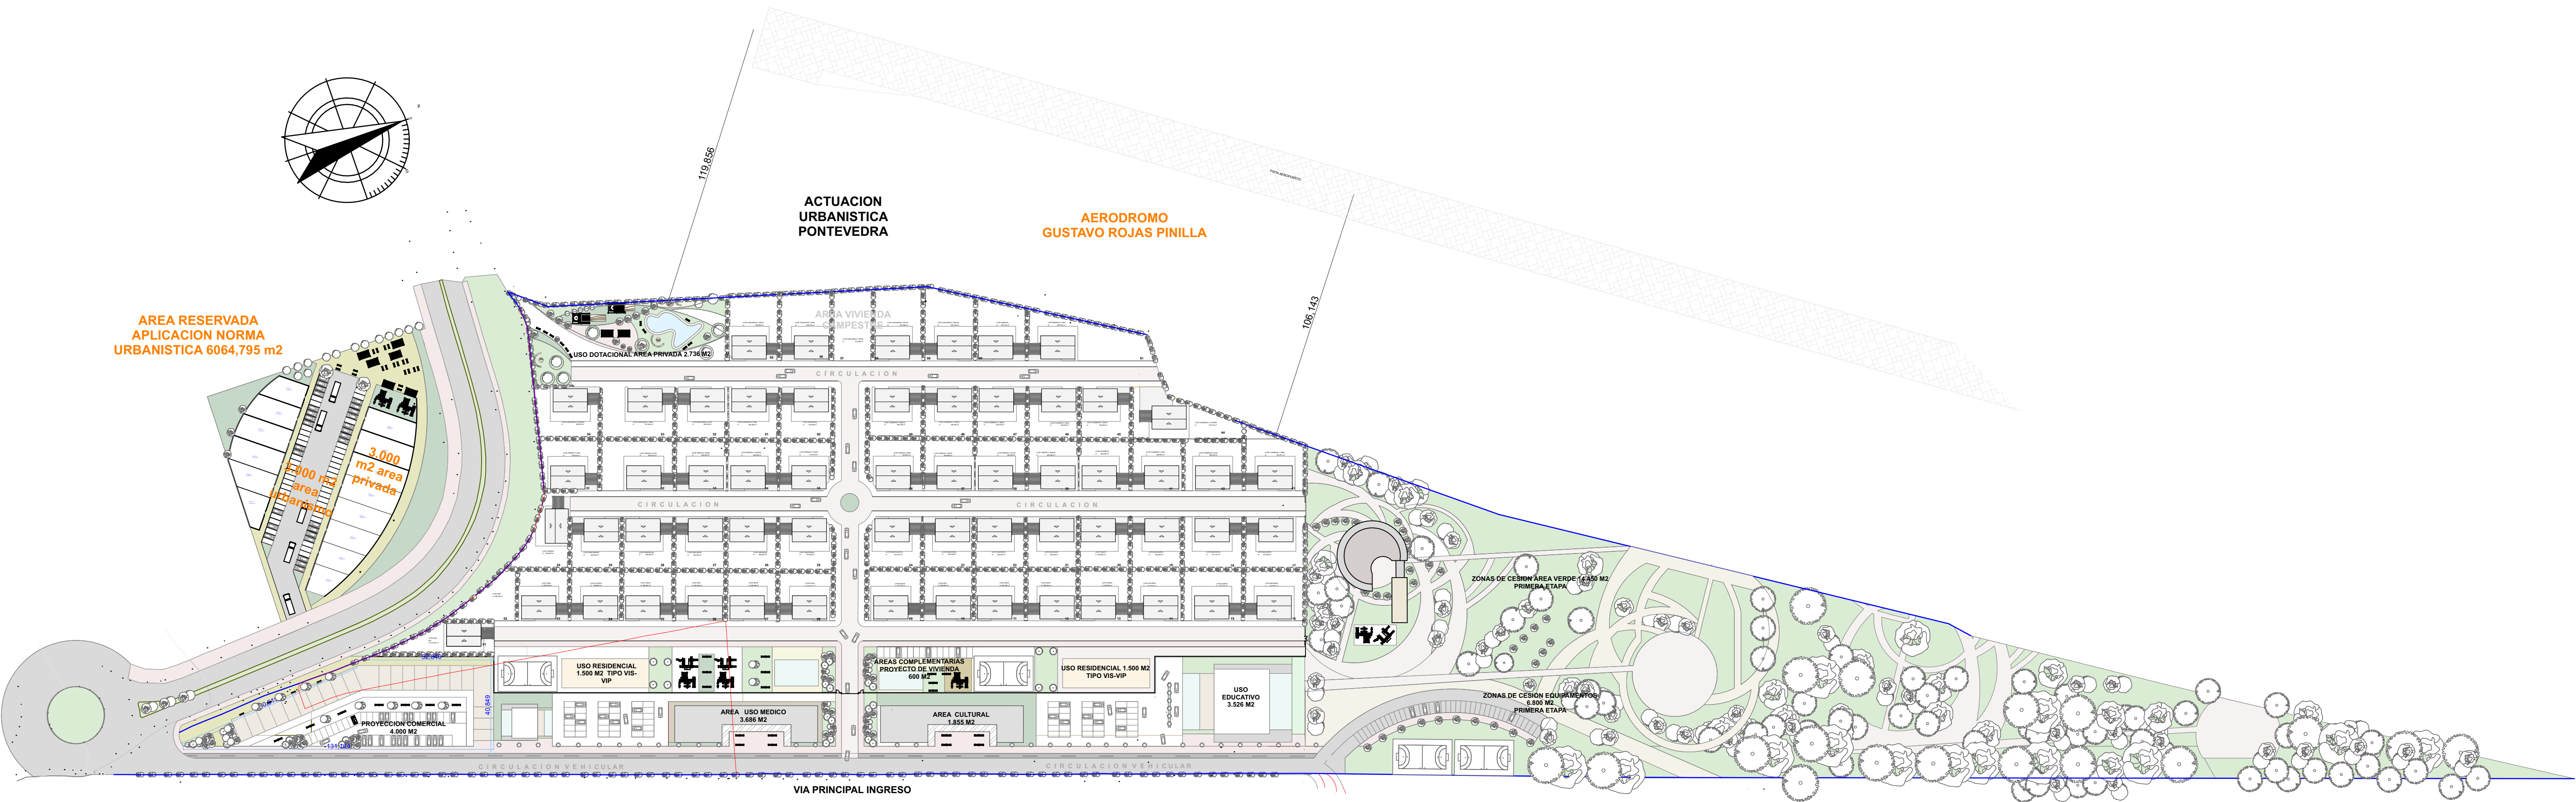

TIPOLOGIA VIVIENDA
2 NIVELES

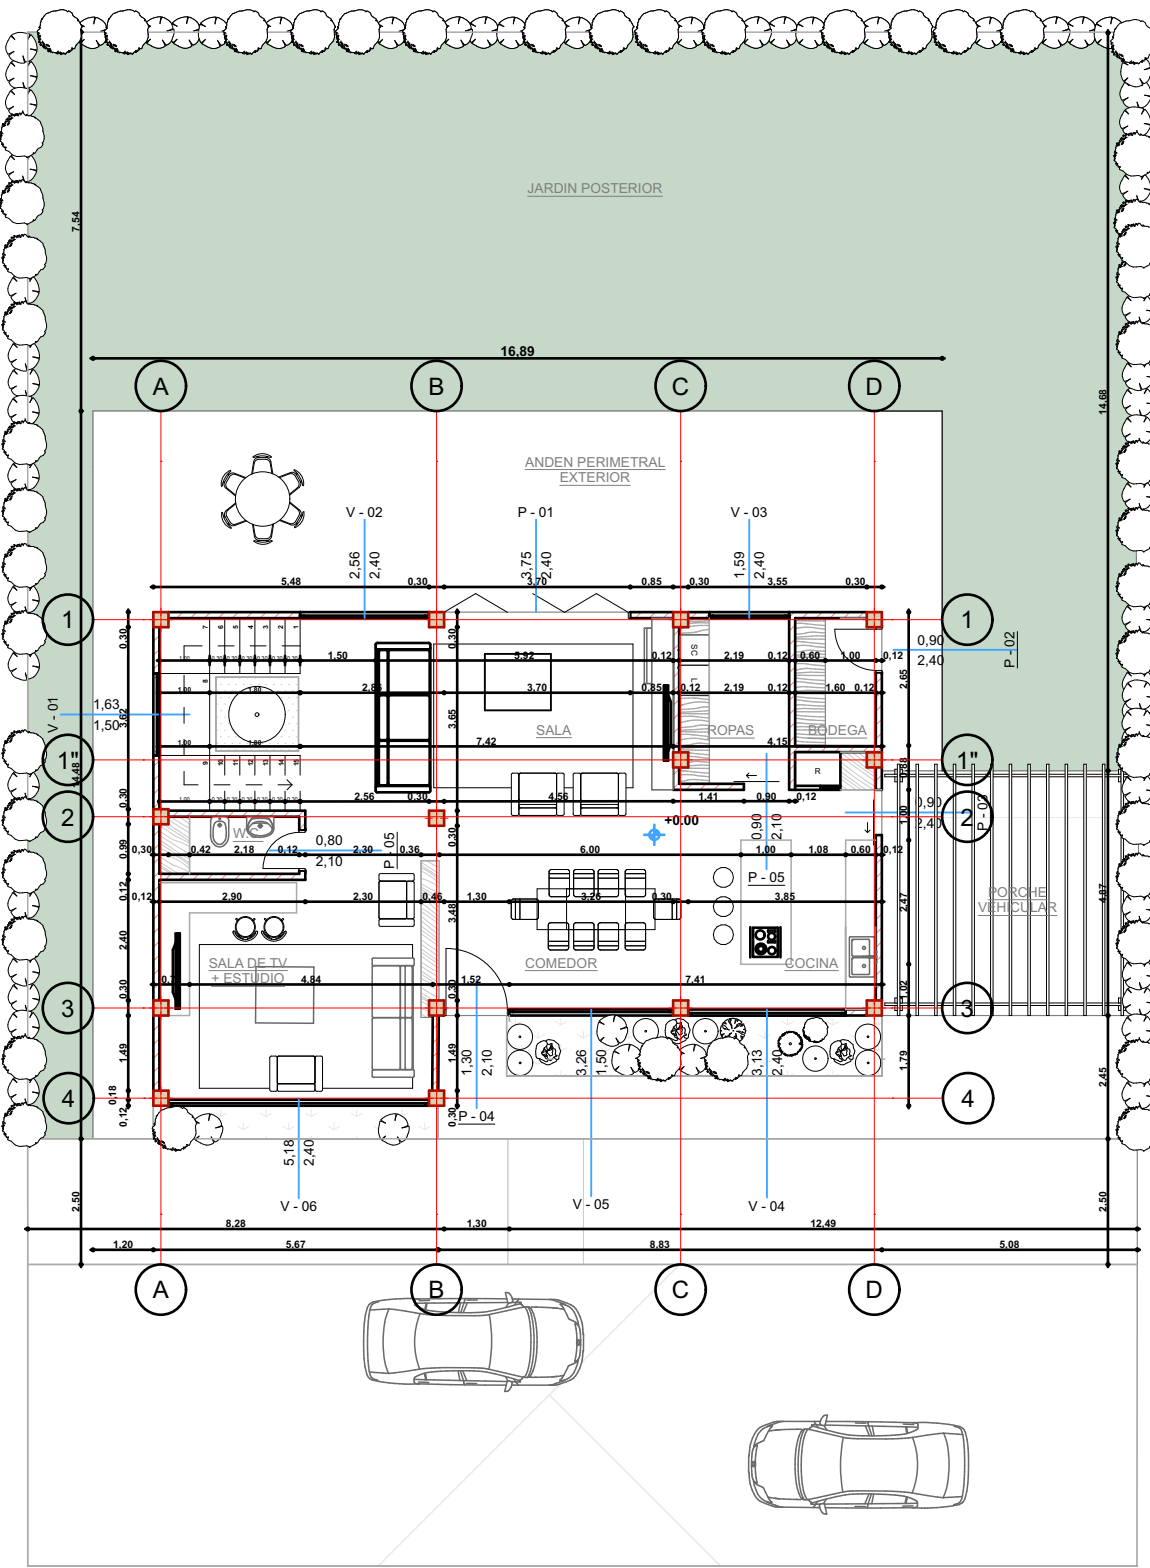

TIPOLOGIA VIVIENDA
2 NIVELES

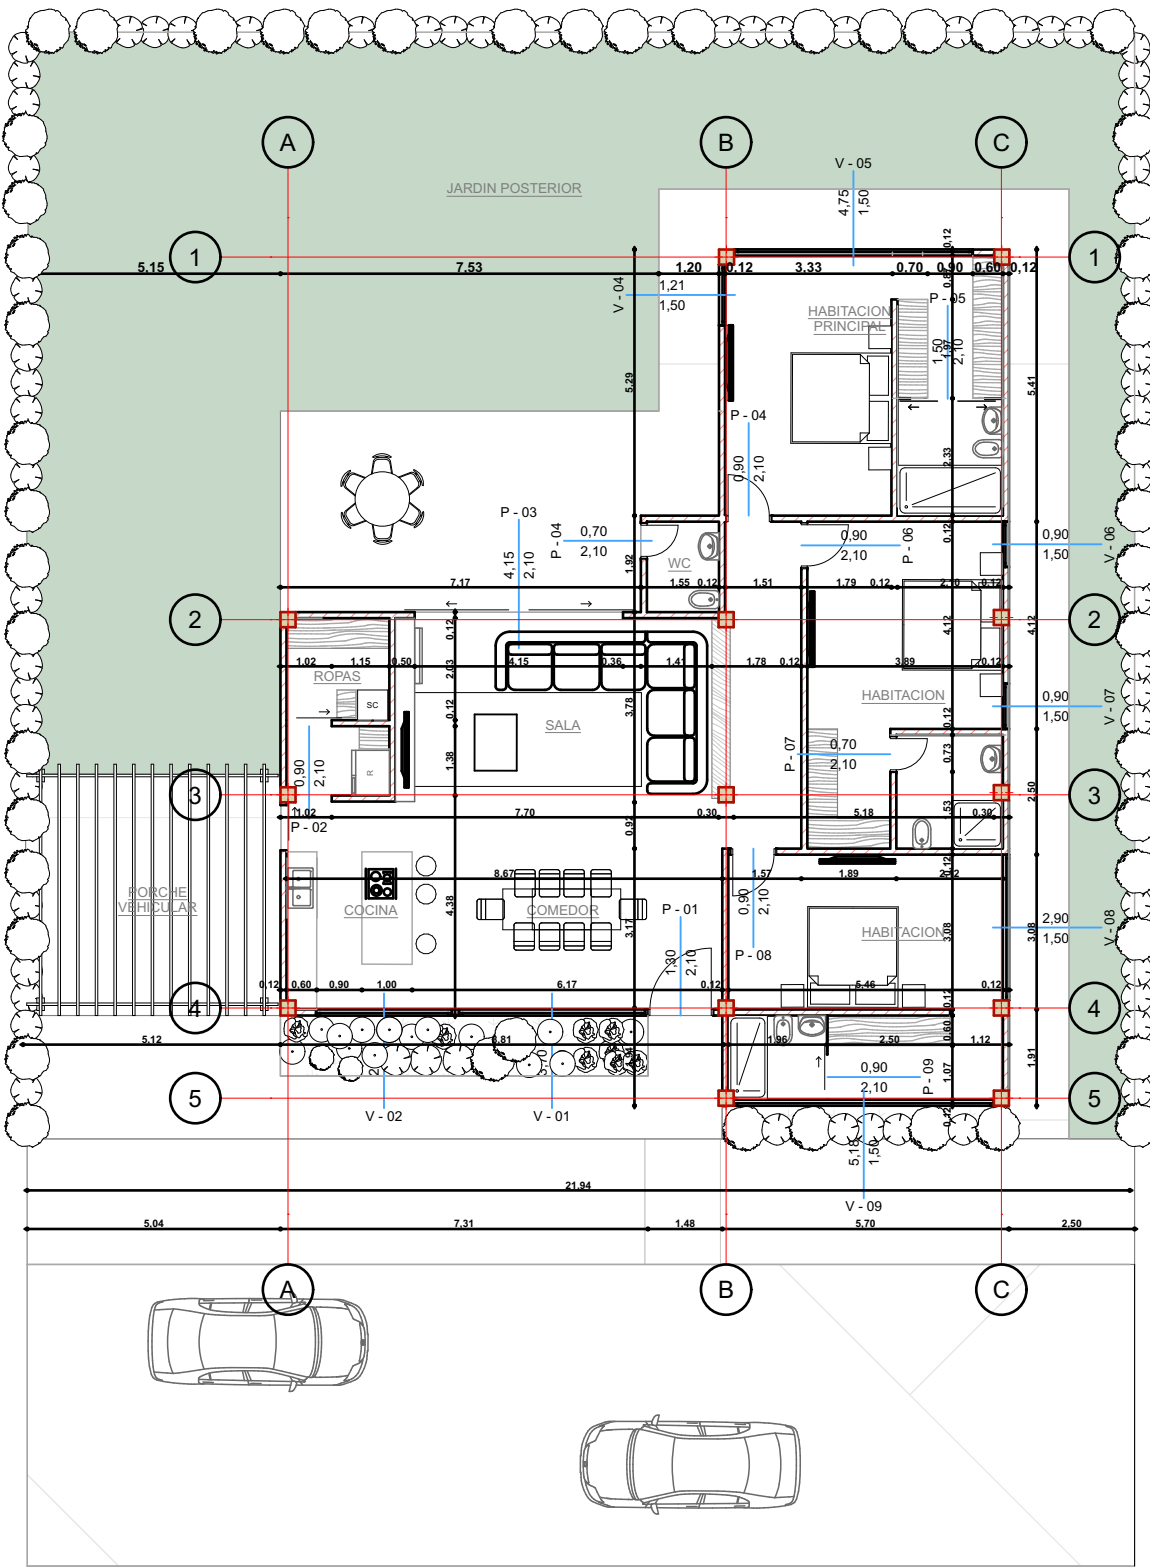

TIPOLOGIA VIVIENDA
1 NIVEL



NOMBRE DEL PROYECTO:



DIRECCIÓN:



ARQUITECTO:

P. ALEJANDRO PUERTO RAMÍREZ

M.P. A311232015-1049625062

PROPIETARIOS:



PROJECT CONSTRUCTORA

NIT 901349331-0

VERSIÓN:

1.0

FECHA:

FEBRERO 2022

RADICADO:

FEBRERO 2022

DIBUJO:

P. ALEJANDRO PUERTO RAMÍREZ

M.P. A311232015-1049625062

OBSERVACIONES:

CONTIENE:

- PLANTA URBANISMO

ESCALA:

1:75

A 1/1
PLANO N.