



NIVEL 0.00

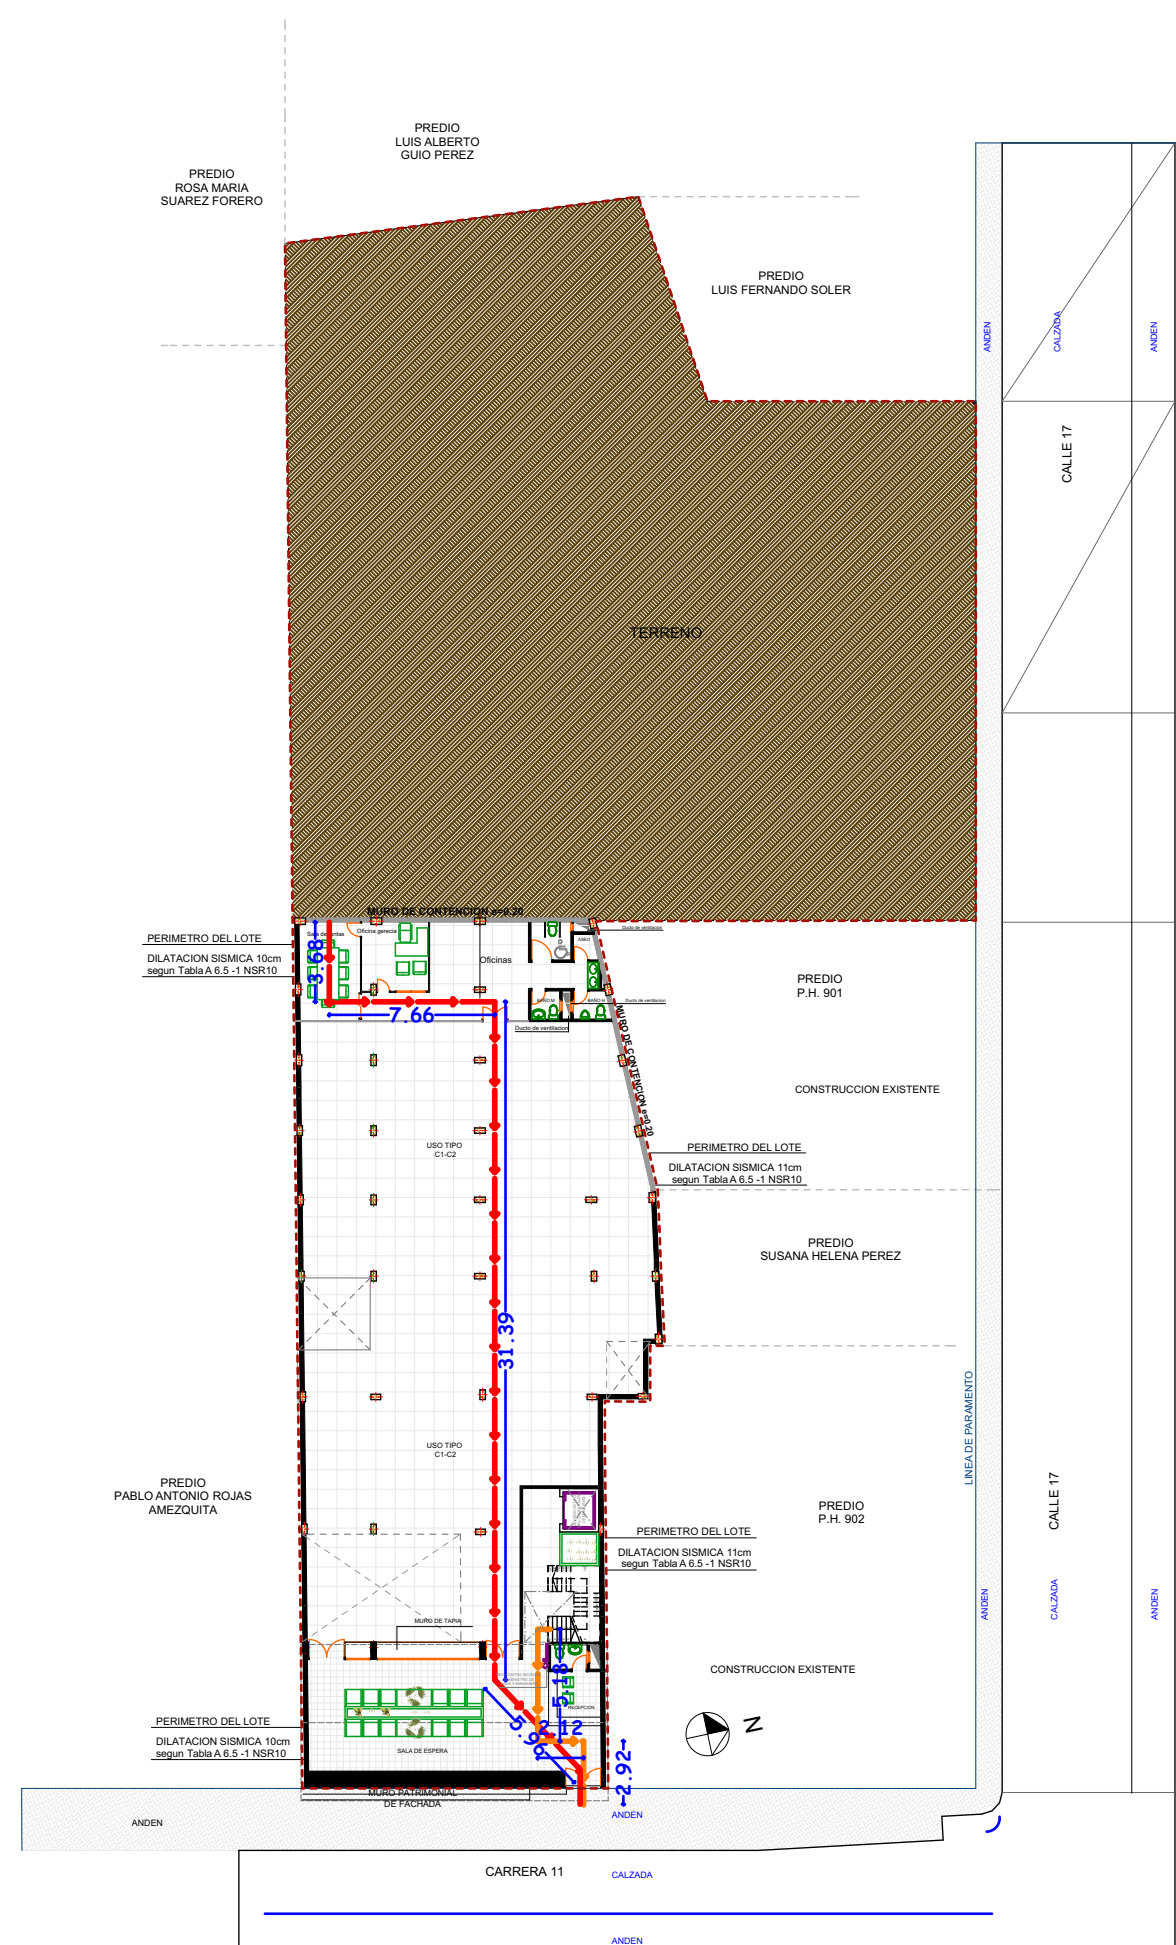


SALIDA DESDE NIVEL 0.00
55.12 METROS
SALIDA DESDE NIVEL 3.50
A 49.37 METROS
 (BAJANDO HASTA NIVEL 0.00)

NIVEL 3.50

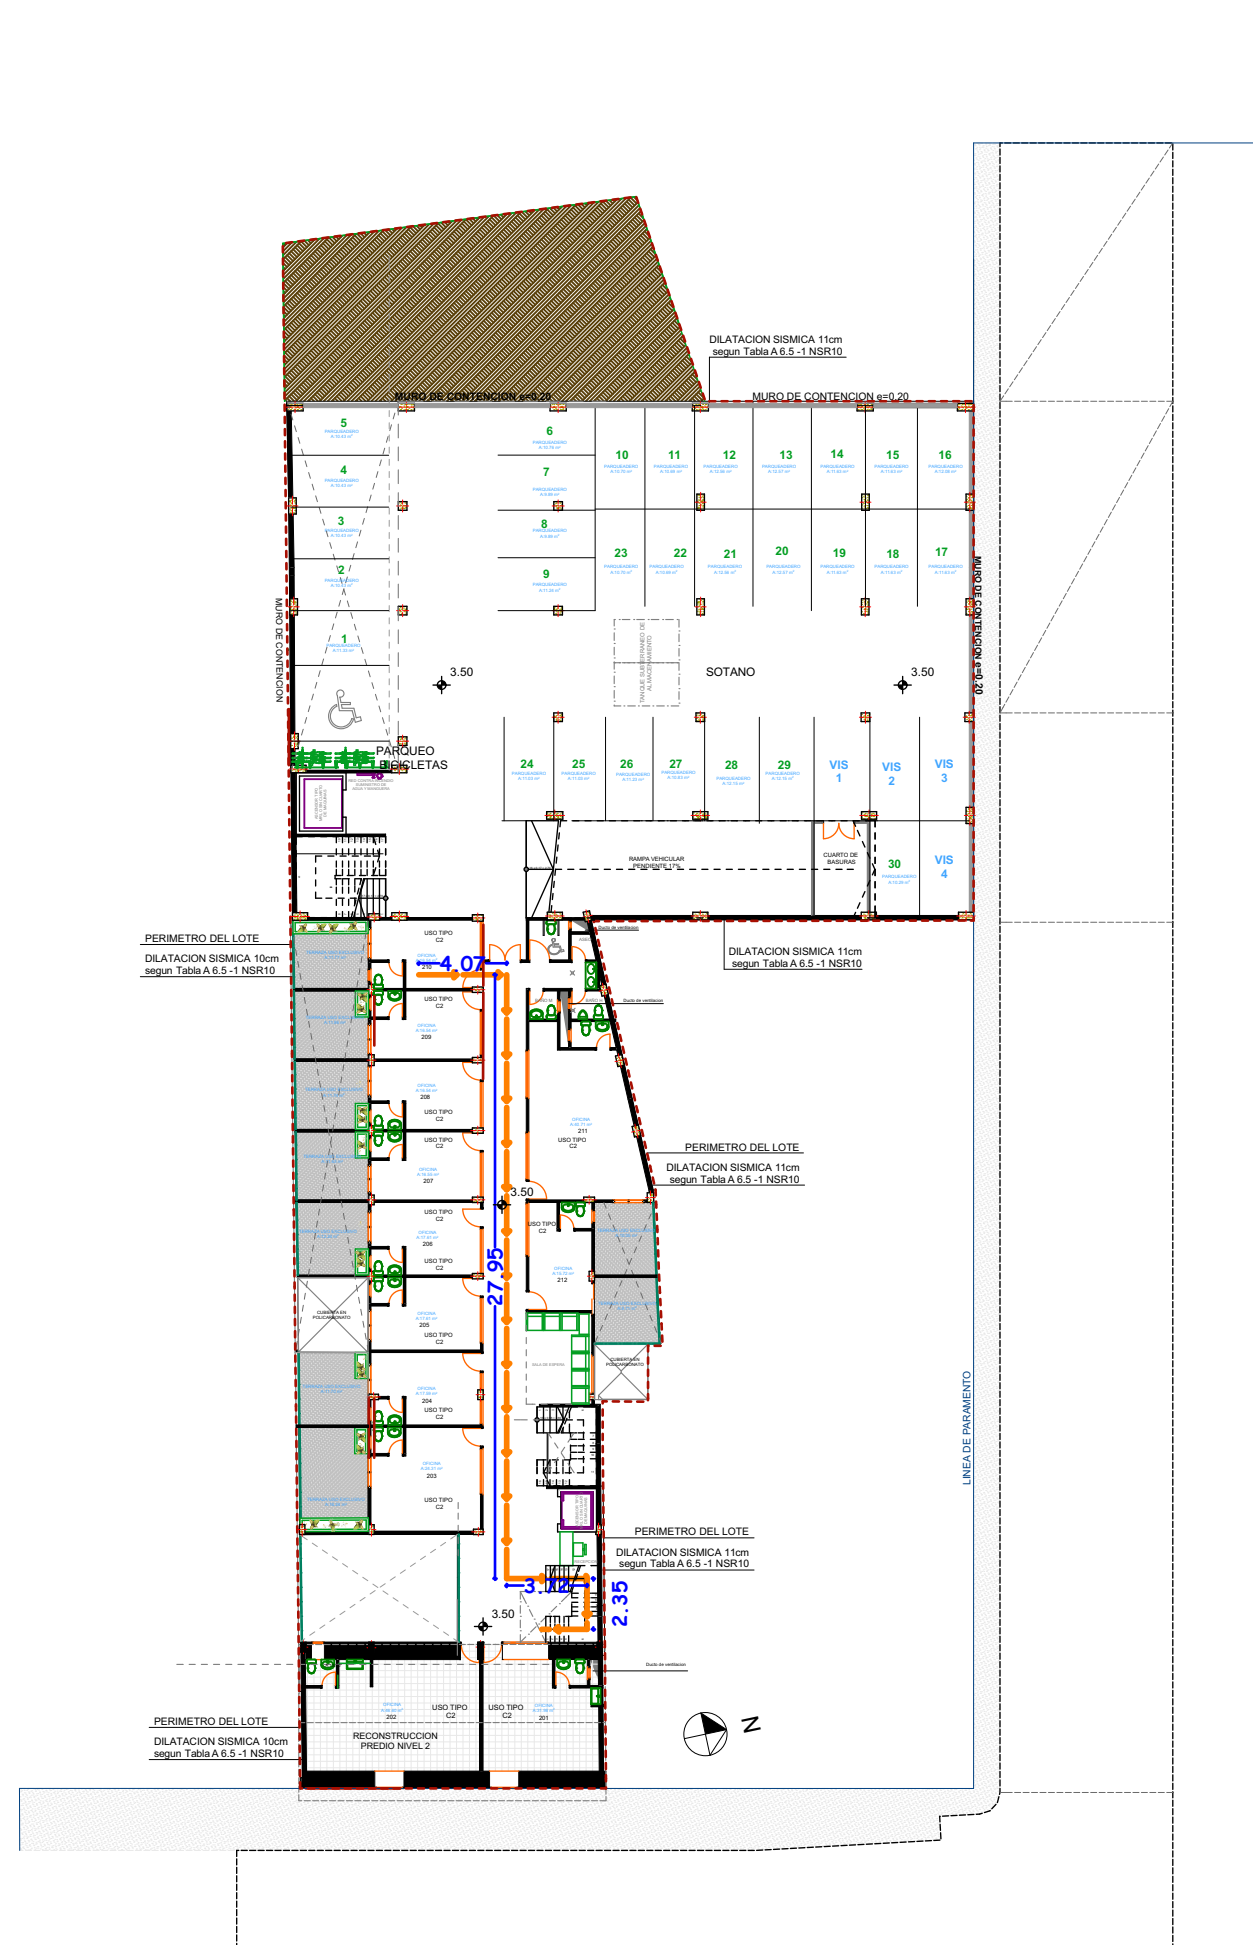


SALIDA DESDE NIVEL 3.50
A 49.37 METROS

NIVEL 6.20

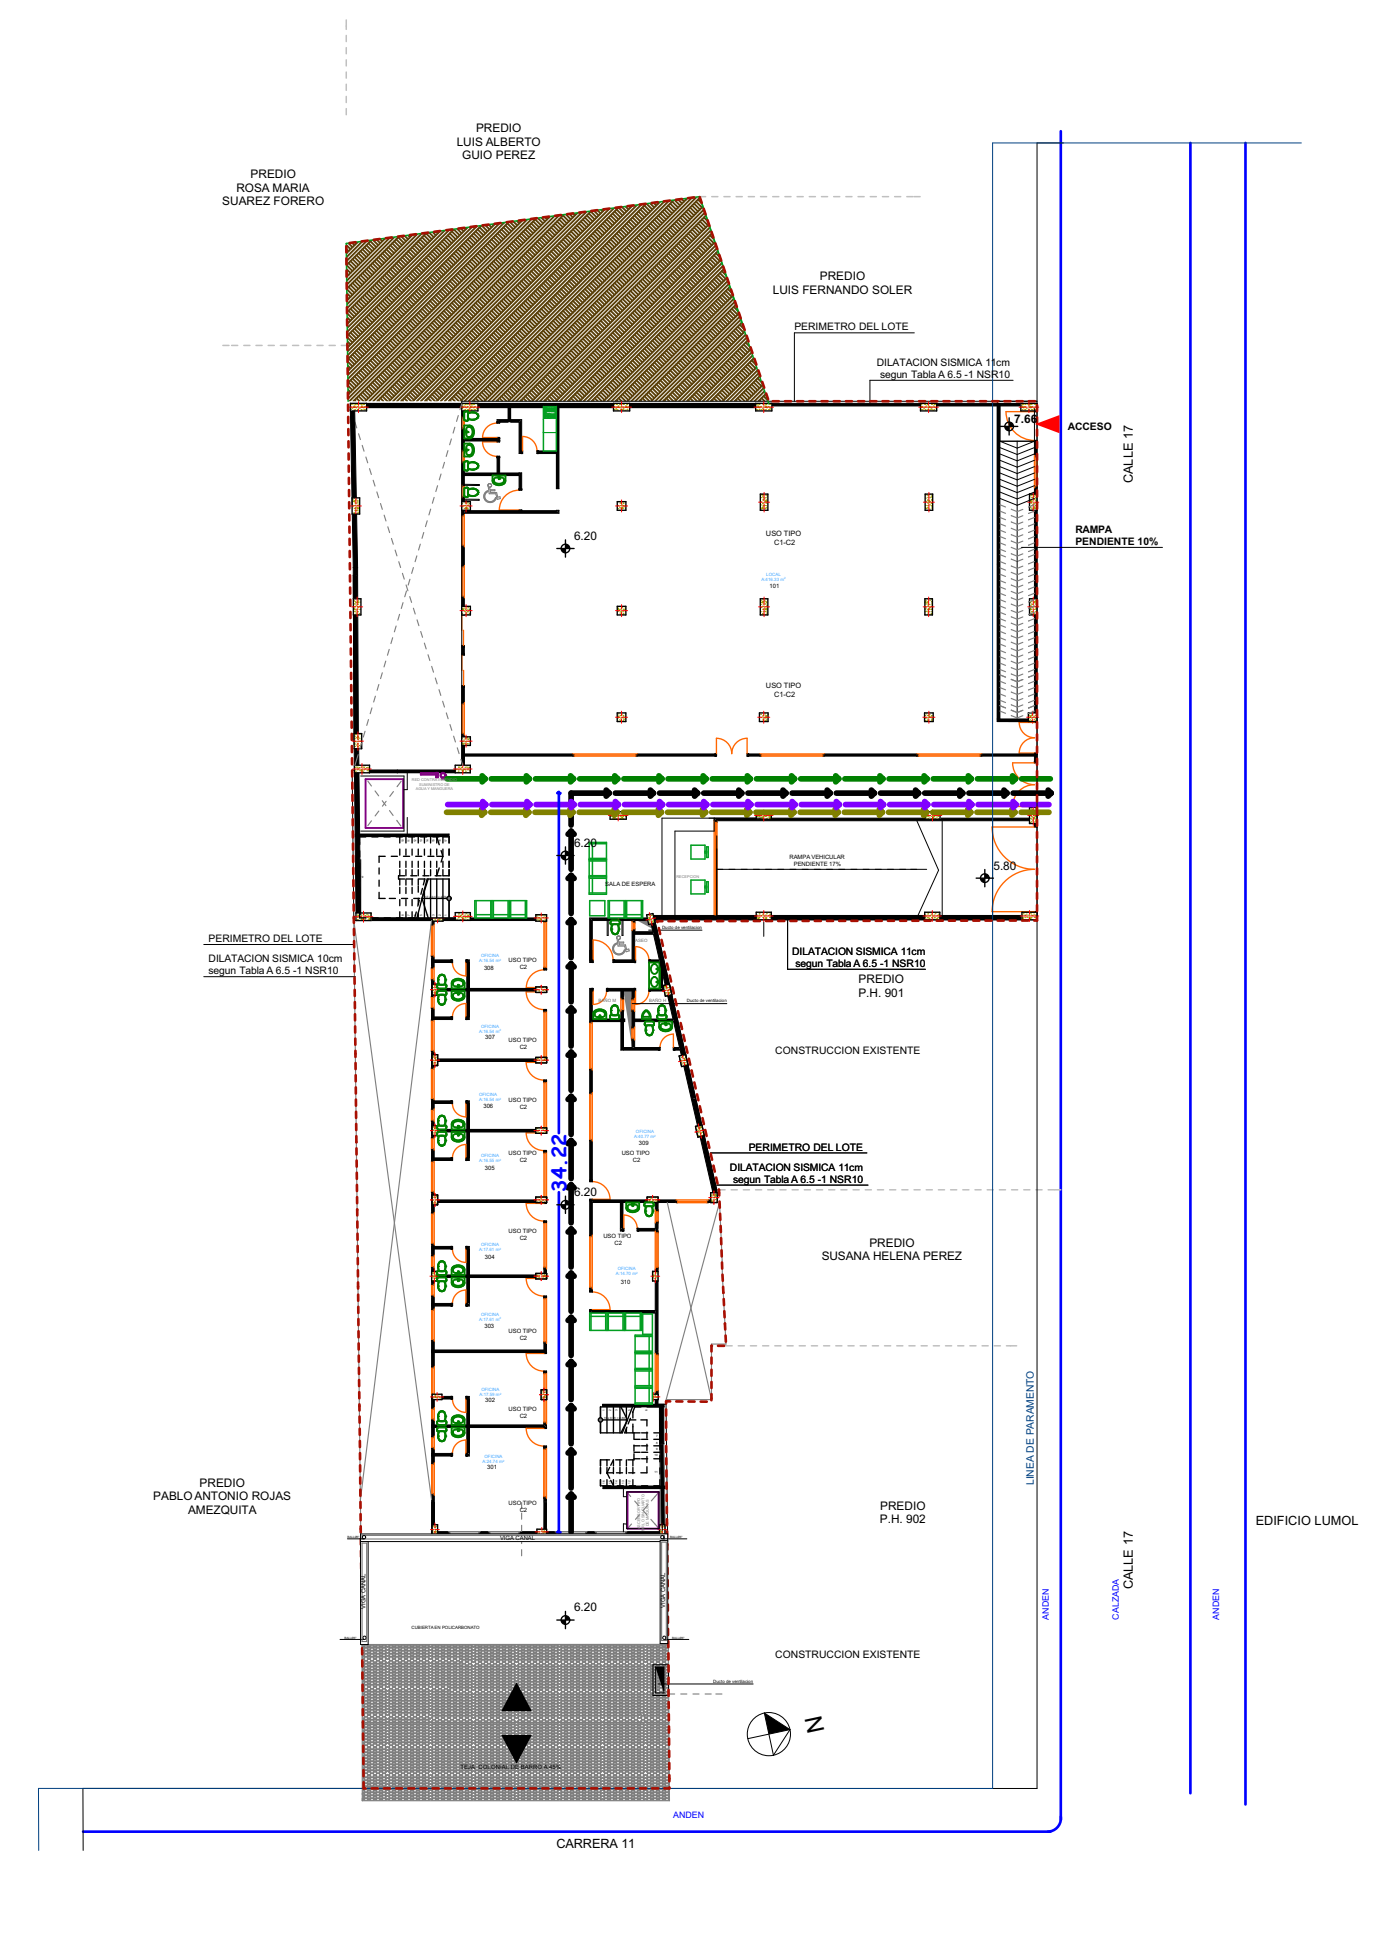


SALIDA DESDE NIVEL 6.20
A 55.79 METROS
SALIDA DESDE NIVEL 8.90
A 51.12 METROS

NIVEL 8.90

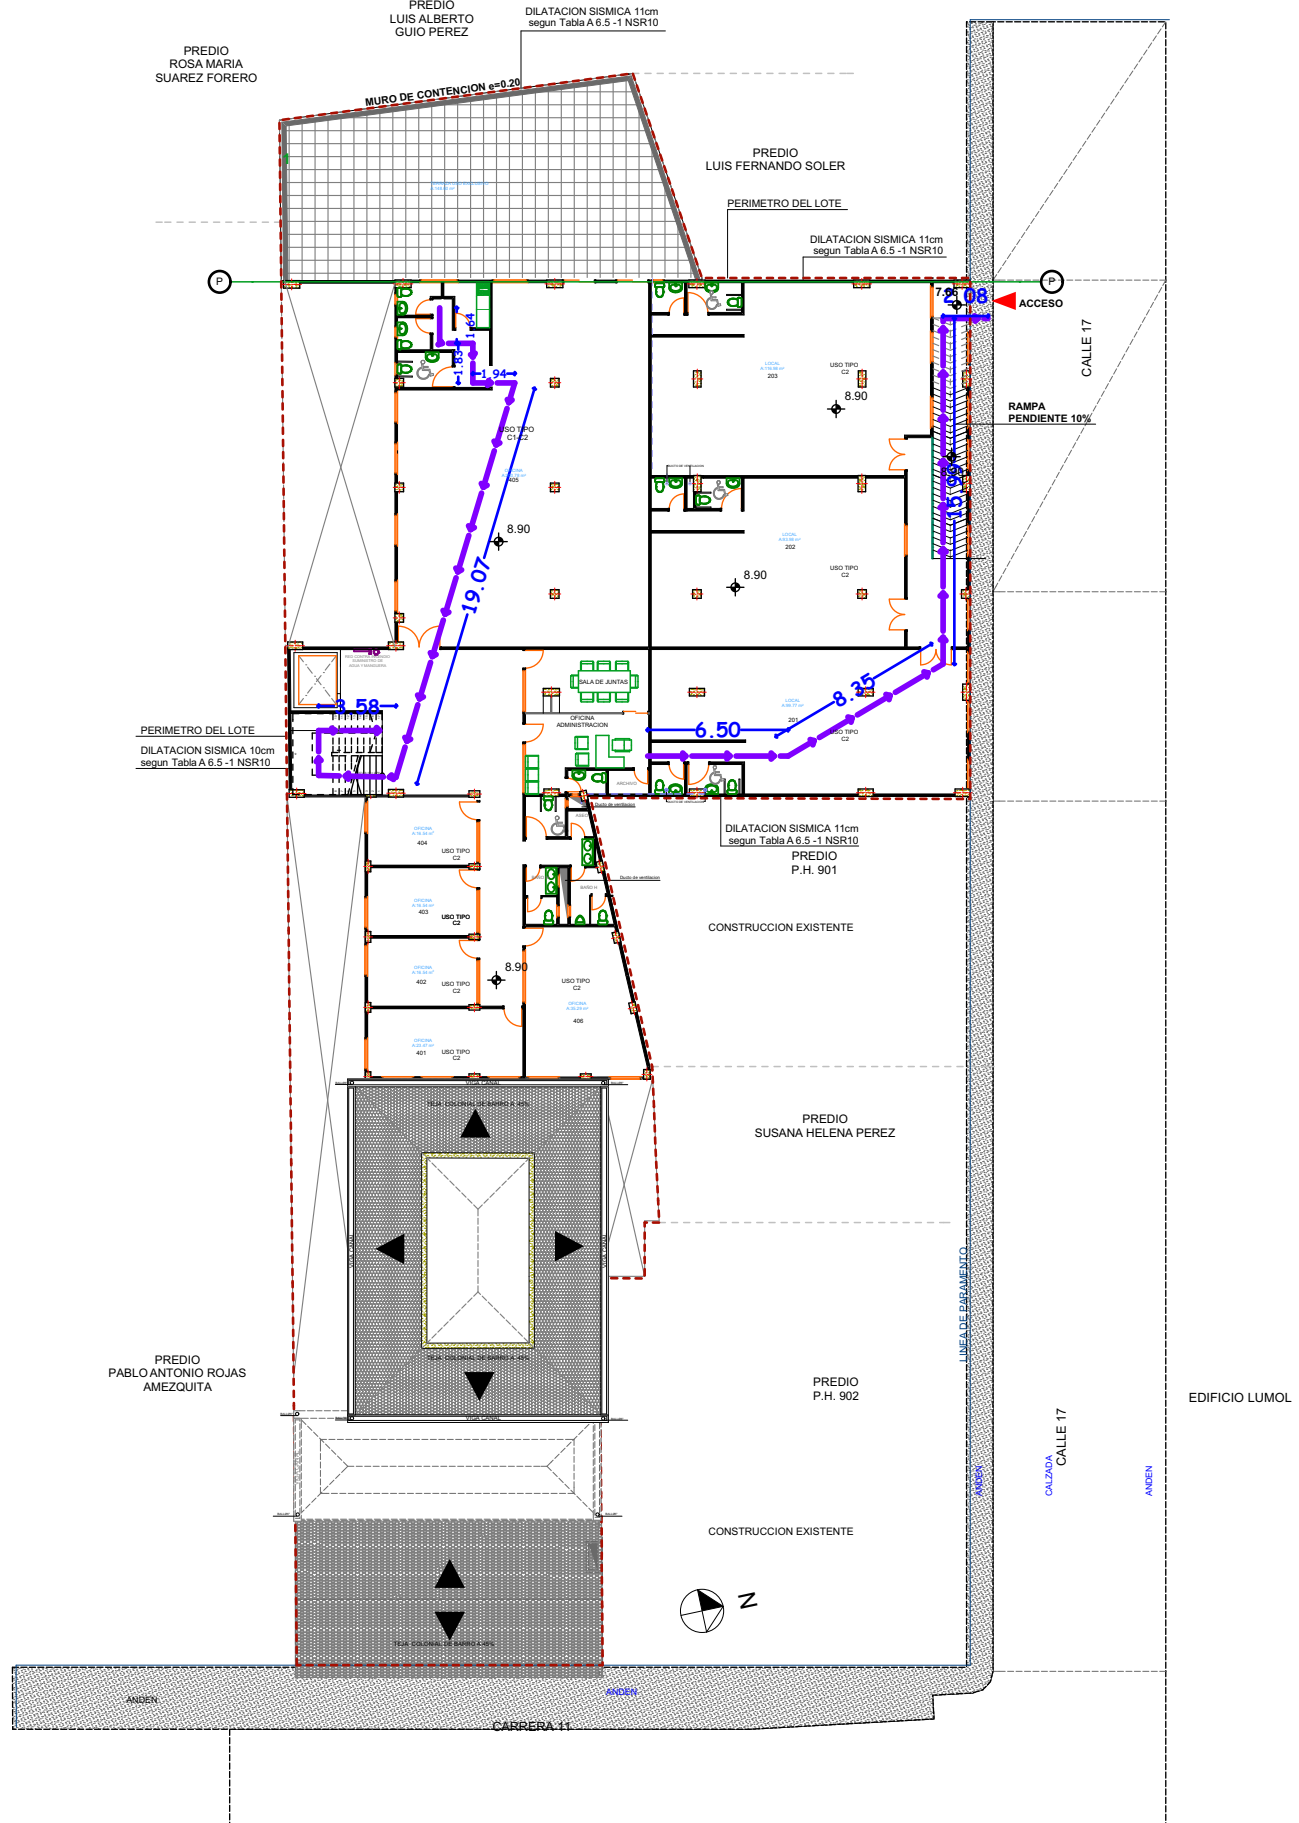


SALIDA DESDE NIVEL 8.90
A 51.12 METROS
 (BAJANDO HASTA NIVEL 6.20)

NIVEL 11.60

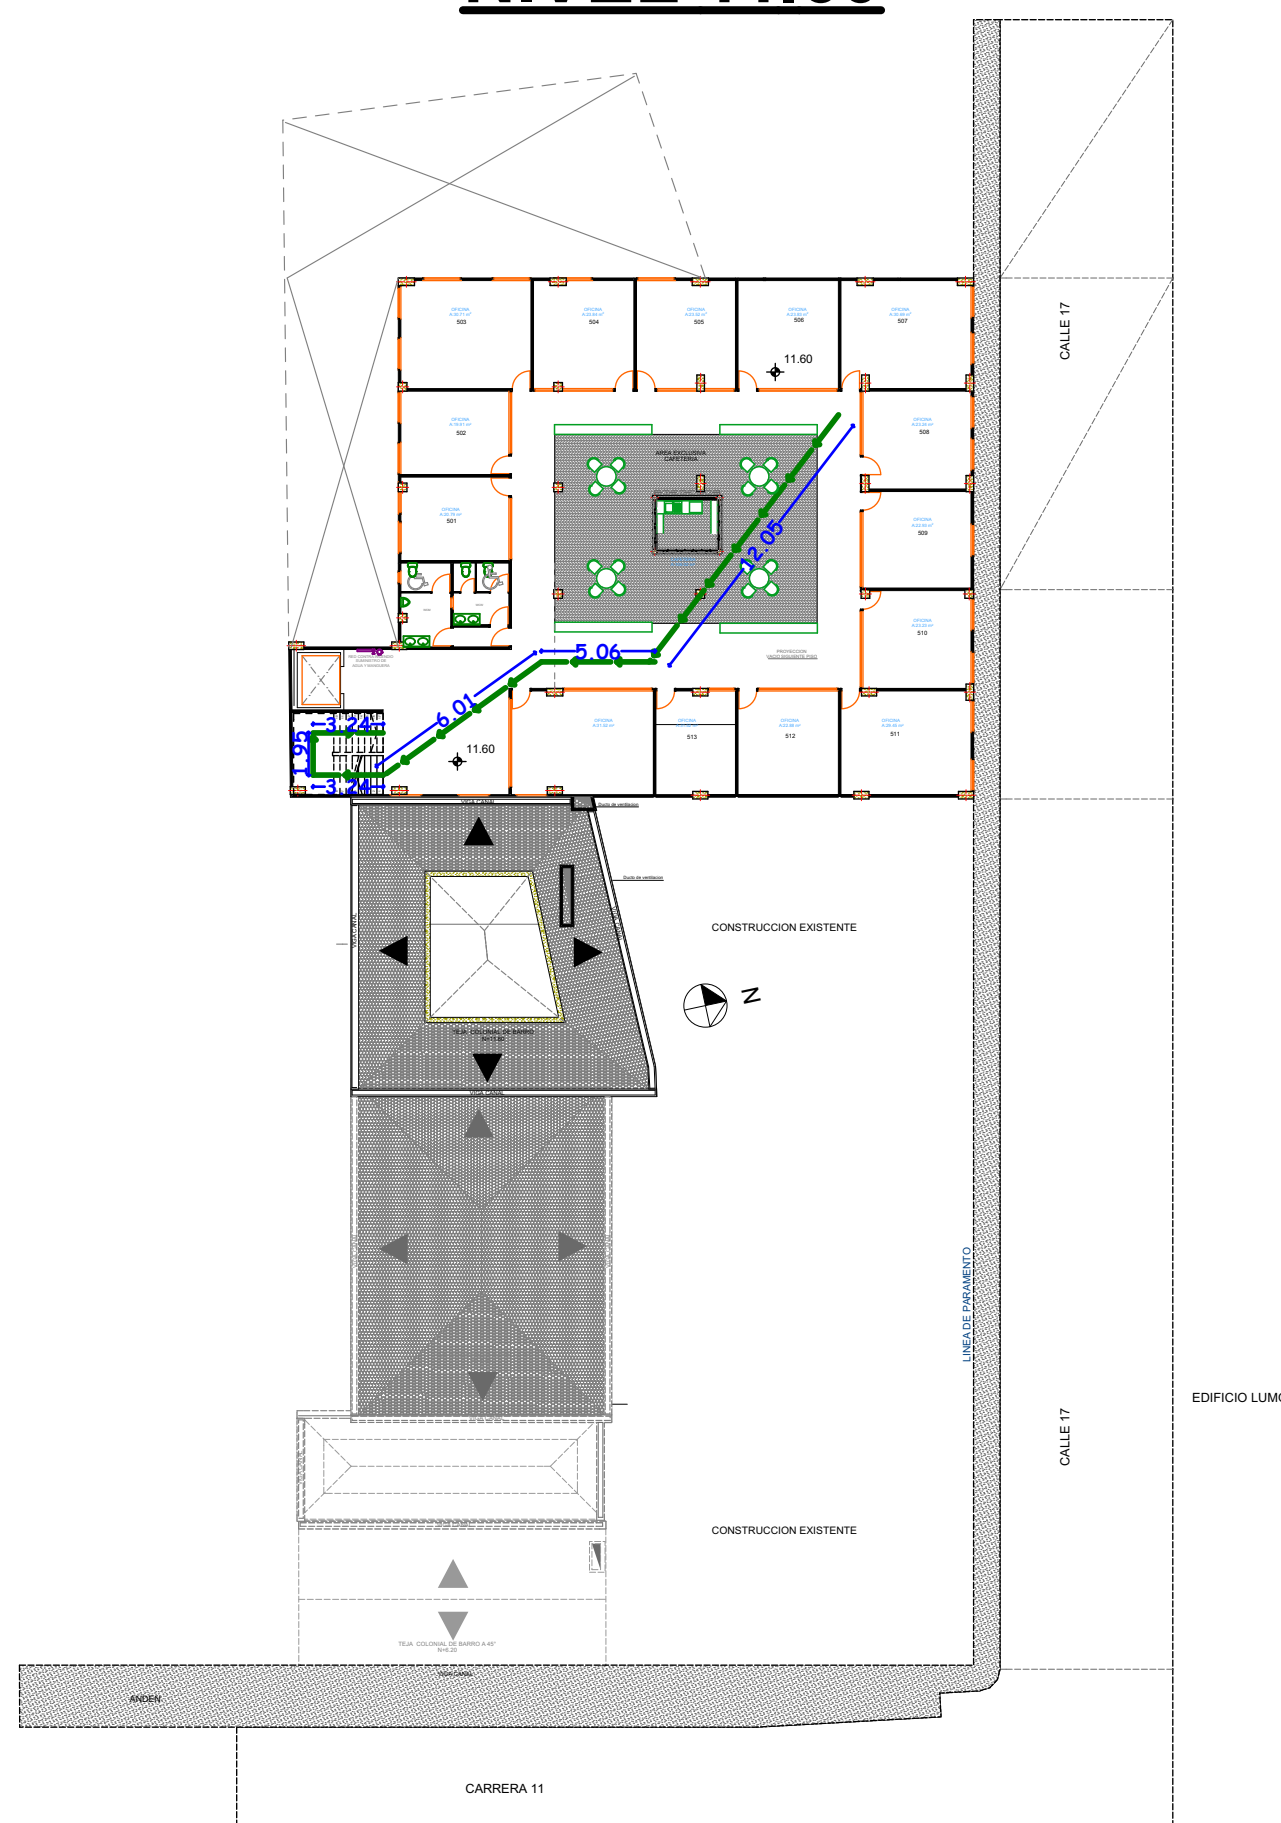

SALIDA DESDE NIVEL 11.60
A 56.74 METROS
 (BAJANDO HASTA NIVEL 6.20)

NIVEL 14.30

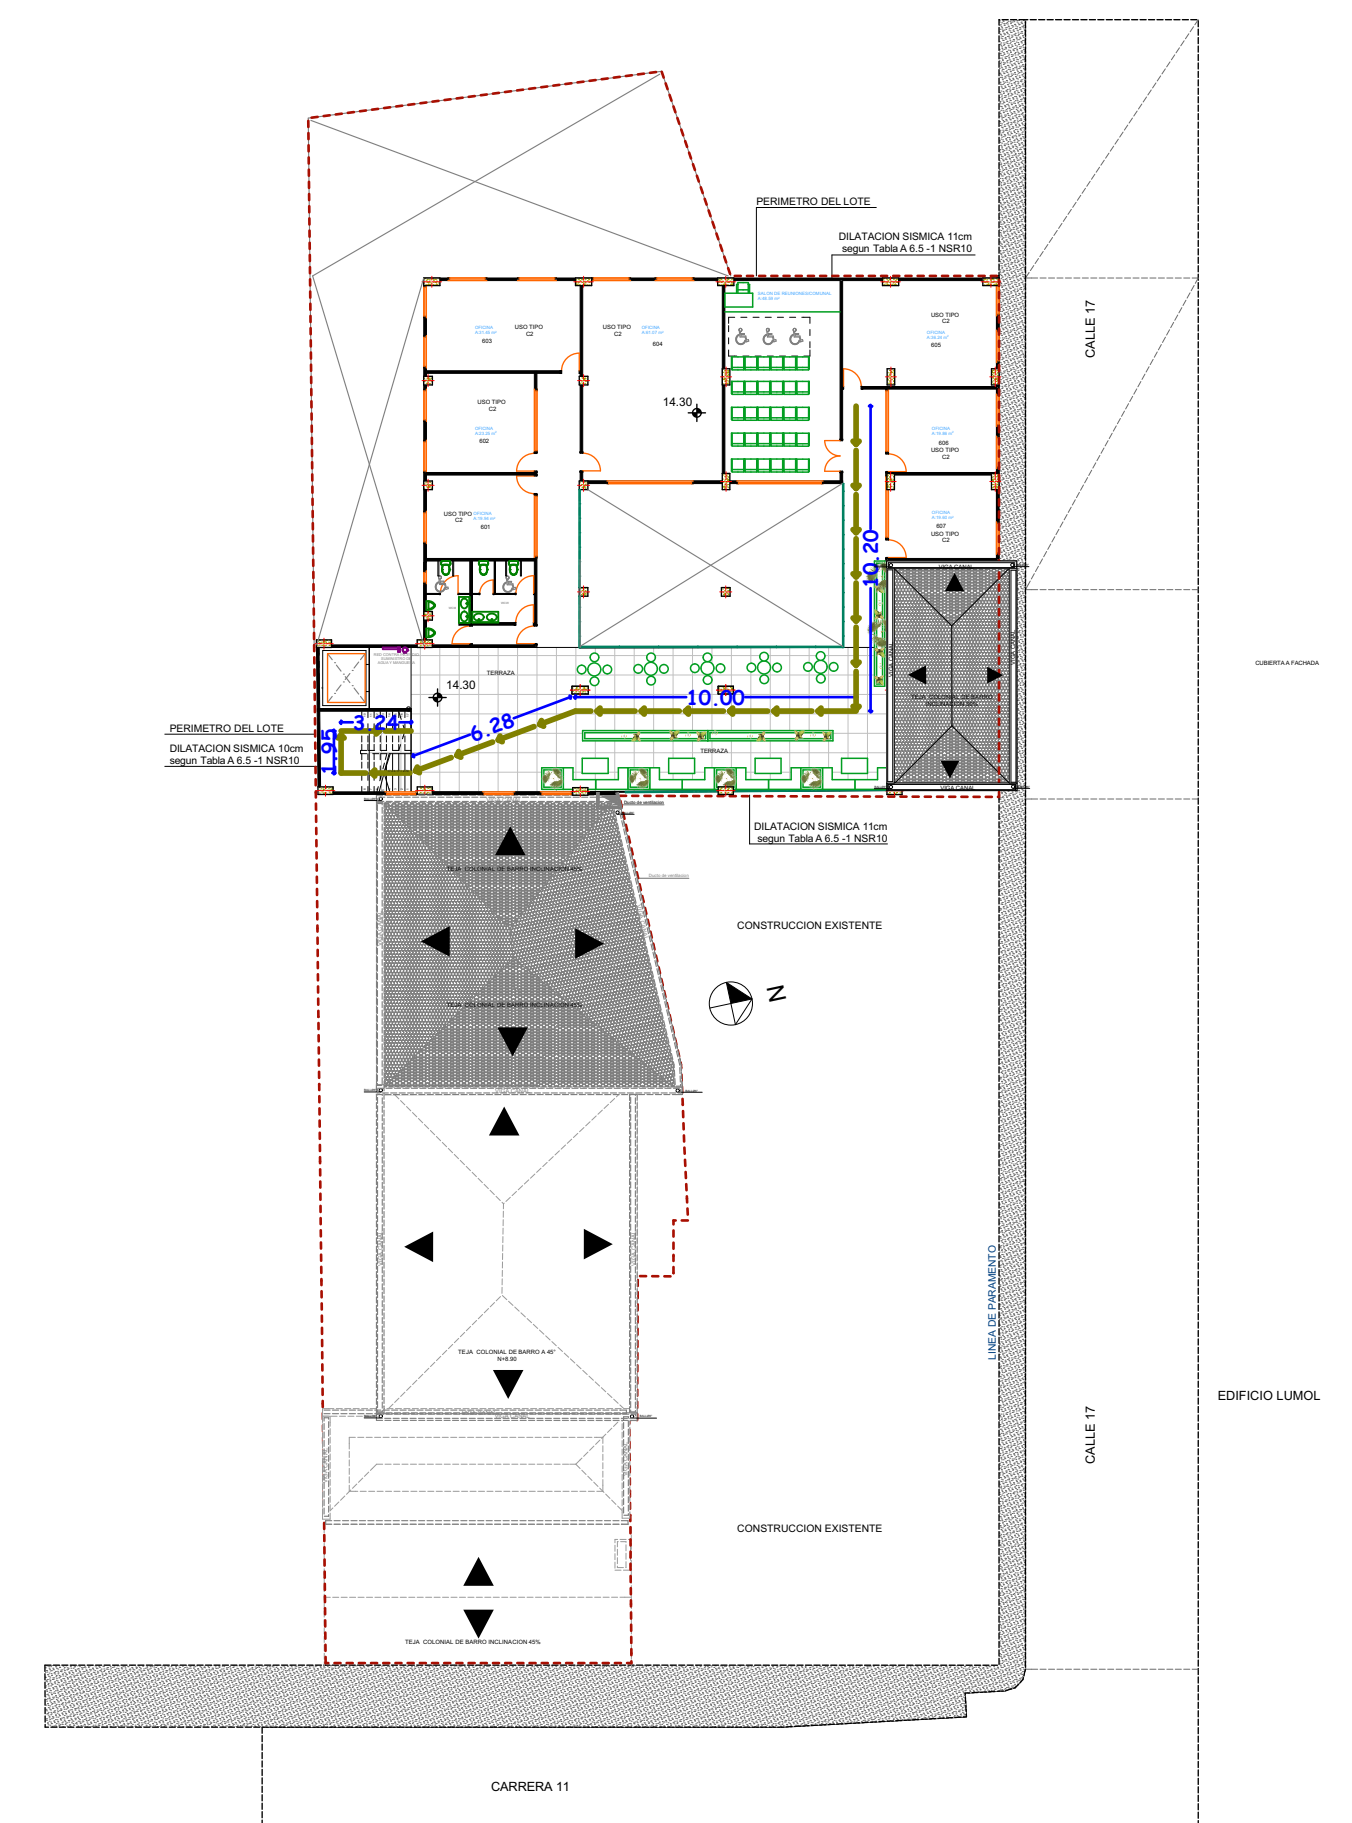

SALIDA DESDE NIVEL 14.30
A 59.91 METROS
 (BAJANDO HASTA NIVEL 6.20)

Tabla K.3.6-1
 Distancia en metros de recorrido hasta la salida

Grupo de ocupación	Distancia de recorrido (m)	
	Sin sistema de rociadores	Con sistema de rociadores
ALMACENAMIENTO (A-1)	60	75
ALMACENAMIENTO (A-2)	90	120
COMERCIAL (C-1)	60	90
COMERCIAL (C-2)	60	75
FABRIL E INDUSTRIAL (F-1)	60	75
FABRIL E INDUSTRIAL (F-2)	90	120
INSTITUCIONAL (I)	45	60
LUGARES DE REUNIÓN (L)	60	75
ALTA PELIGROSIDAD (P)	No se permite	22
RESIDENCIAL (R)	60	75

DISTANCIA DE RECORRIDO HASTA LA SALIDA	
NIVEL	DISTANCIA M
0.00	55.12
3.50	49.37
6.20	55.79
8.90	51.12
11.60	56.74
14.30	59.91

		PROYECTO: CENTRO DE NEGOCIOS Y ESPECIALIDADES NOVOCENTER	PROPIETARIO: CODISS SAS CONSTRUCTORA	CONTIENE: PLANTAS DE DISTANCIAS DE LAS SALIDAS DIRECTAS PARA EVACUACION SEGUN TITULO K NSR2010	FIRMA PROYECTISTA: ARQ. JEISSON A. GONZALEZ MONROY MAT. PROF. No. A3142013-104921195	FIRMA PROPIETARIO: FELIPE VARGAS FARFAN CC 1018403246. REPRESENTANTE LEGAL CODISS SAS	OBSERVACIONES: _____ _____ _____	escala : 1:350 dibujó: de 2 plano No 13 fecha : MARZO 2017
		DIRECCION: CRA. 11 No. 16 - 91 CALLE 17 No. 11 - 53 Tunja	FIRMA CALCULISTA: MAT. PROF. No:	_____ _____	_____ _____			