LOCALIZACION
esc 1:--

LOCALIZACION SECTOR
esc 1:--

CUADRO DE AREAS		
AREA LOTE (escritura)	937 m2	I.O PERMITIDO
indice de ocupacion	0,70	0,70
area piso inferior (sotano)	836,19 m2	
AREA PRIMER PISO	160,65 m2	
AREA SEGUNDO PISO	460,63 m2	
AREA TERCER PISO	460,63 m2	
AREA CUARTO PISO	460,63 m2	
AREA QUINTO PISO	460,63 m2	
AREA TOTAL A CONSTRUIR	2839,36 m2	I.C PERMITIDO
INDICE DE CONSTRUCCION	2,13	2,50
AREA TOTAL PRIVADA	1511,068 M2	
AREA TOTAL USO COMUN	393,642m2	

PLANTA SOTANO
esc 1:75

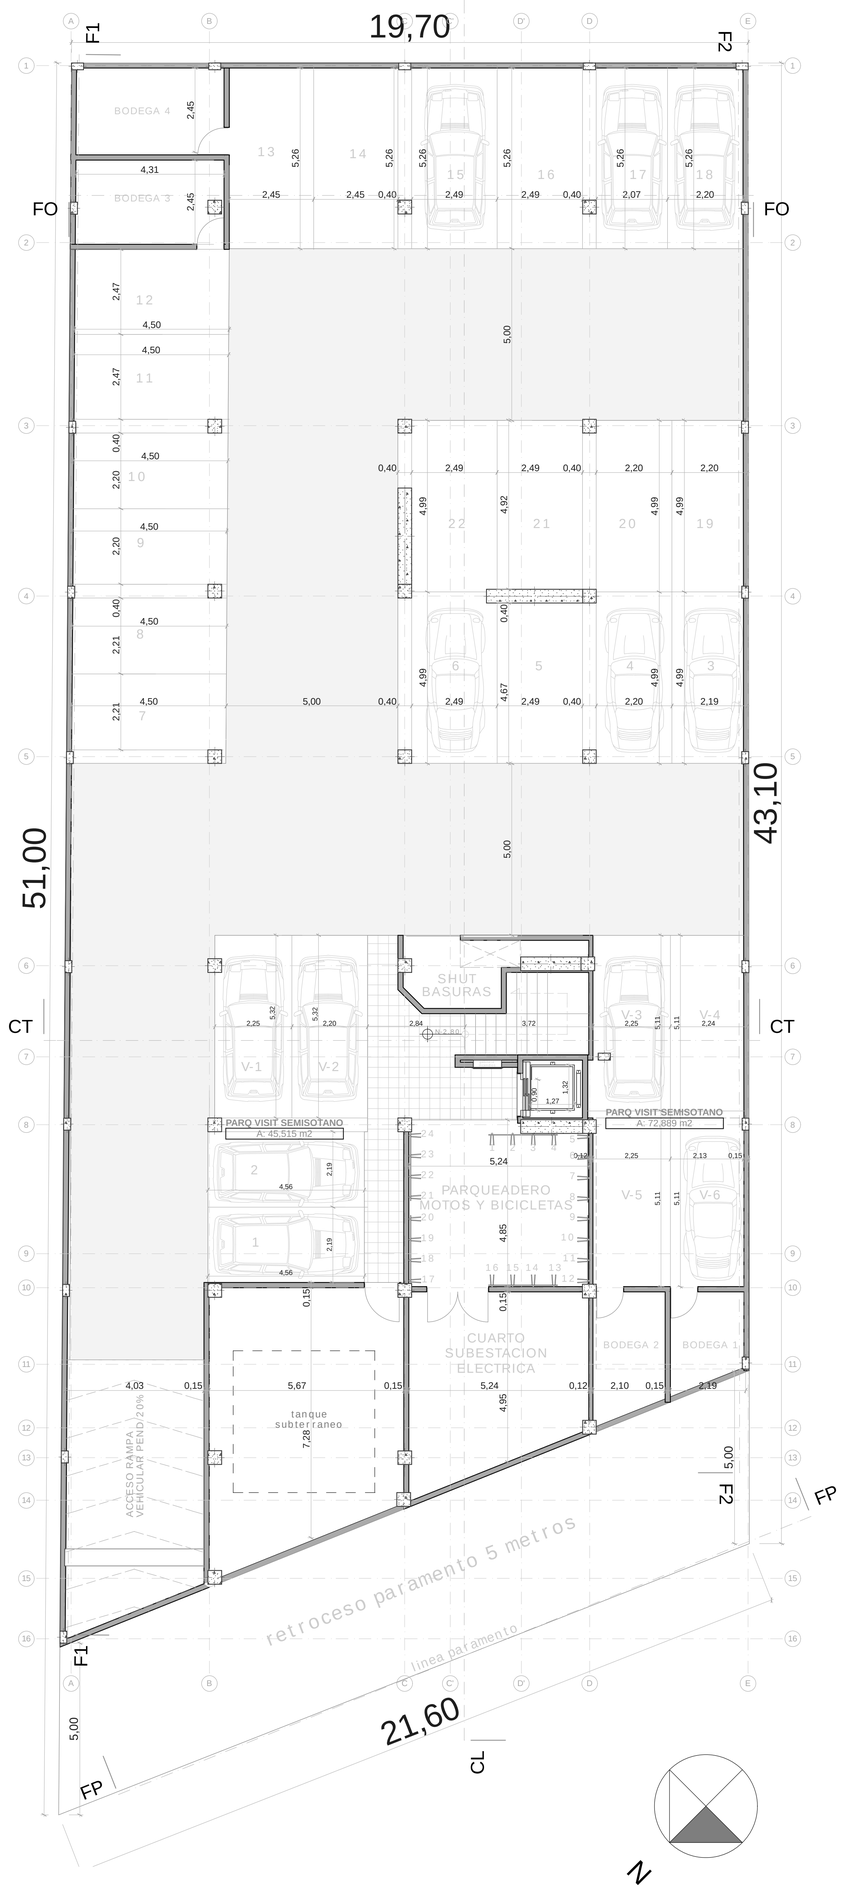

PLANTA PRIMER PISO
esc 1:75

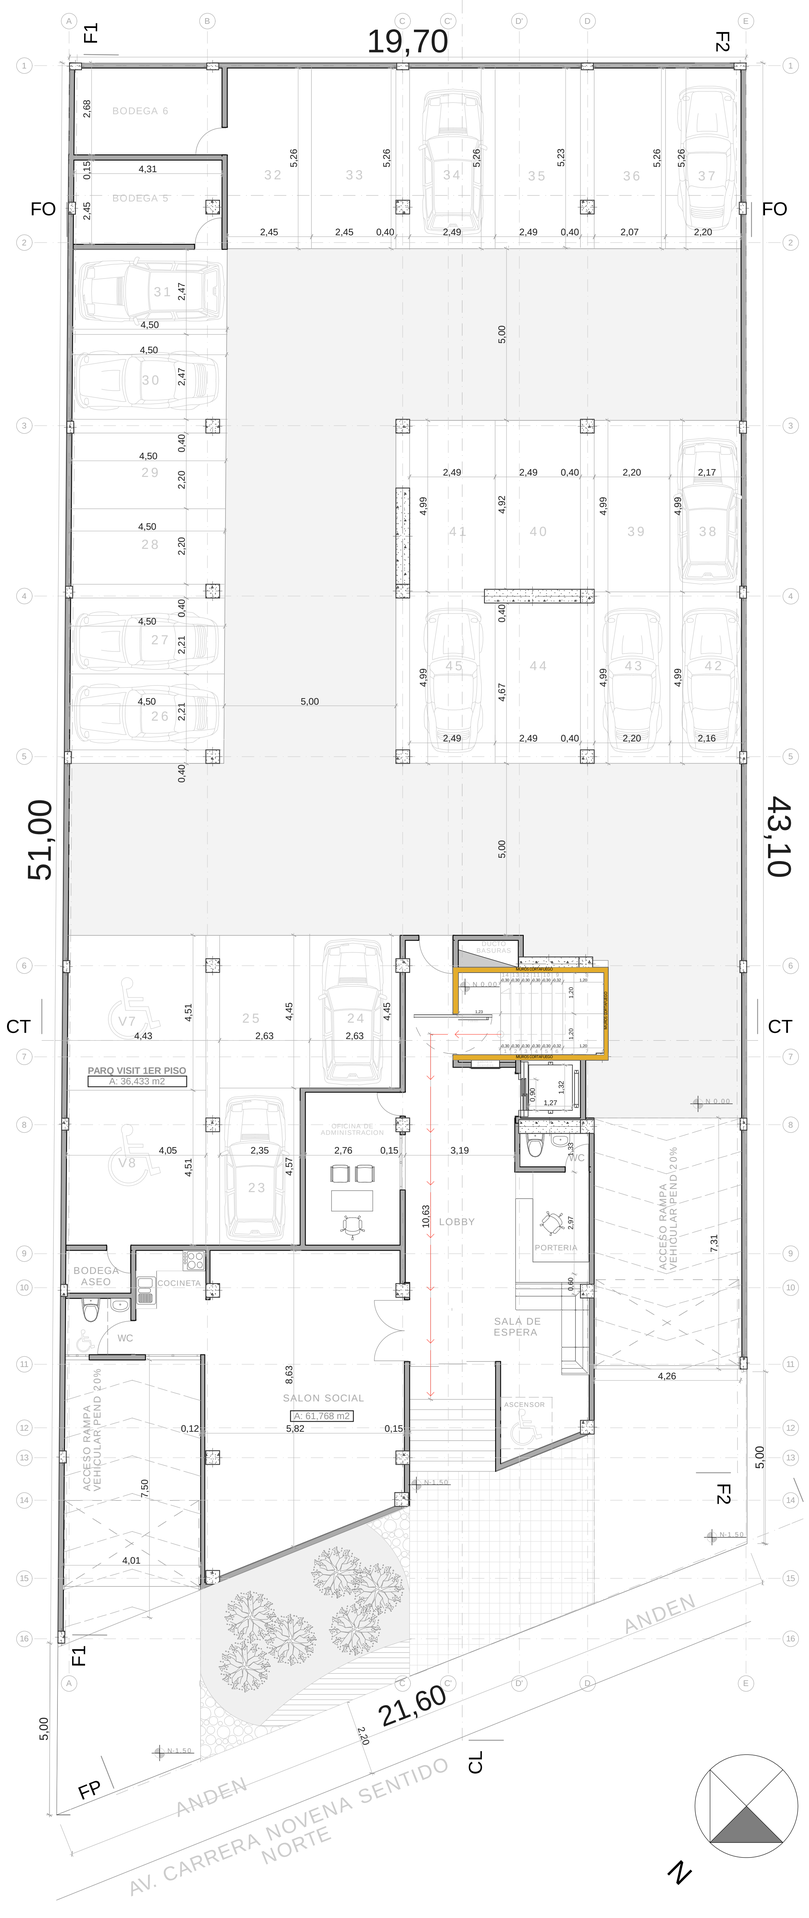

REVISION	PLANO No	PLANCHA No
2	AR-1	4 / 1

EUREKA
ESTUDIO DE DISEÑO Y REPRESENTACION ARQUITECTONICA

PROYECTO:

studio 9 Apartamentos

EDIFICACION MULTIFAMILIAR
STUDIO 9
AVENIDA 9 145-46
LOTE 15 MANZANA H
AK 9 145 46
(DIRECCION CATASTRAL)

OBSERVACIONES:

Vo. Bo. PROPIETARIO

CONSTRUCTORA CODESS S.A.S

Vo. Bo. DISEÑADOR ESTRUCTURAL

JONATHAN JOSE CALA MONROY

Vo. Bo. APROBACIÓN

MODIFICACIONES | FECHA

PLANOS DE REFERENCIA:

ARCHIVOS DE REFERENCIA:

DISEÑO:

Arq. RAFAEL APONTE
M.P A15802008-7183247

CONTIENE:

LOCALIZACION
IMPLANTACION
CUADRO DE AREAS
PLANTA SOTANO
PLANTA PRIMER PISO

ESCALA:	FECHA:
INDICADA	
ARCHIVO:	**FECHA COPIA:**

DIBUJO: RIAS

REVISION	PLANO No	PLANCHA No
1	AR-1	1 / 4