

DIRECCION:
AVENIDA OLIMPICA 1A - 22
TUNJA

PROPIETARIO:

CODESS S.A.S.

ARQUITECTO MODIFICACION:

ARQUITECTO:
DANIEL MENDEZ GALVIS
MP 31922012-1049616696

ARQUITECTO INICIAL

CONTIENE:

CORTE B-B

FECHA:
JUNIO 2015


ESCALA:
1:125

APROBO:

OBSERVACIONES:

PLANO
9

10

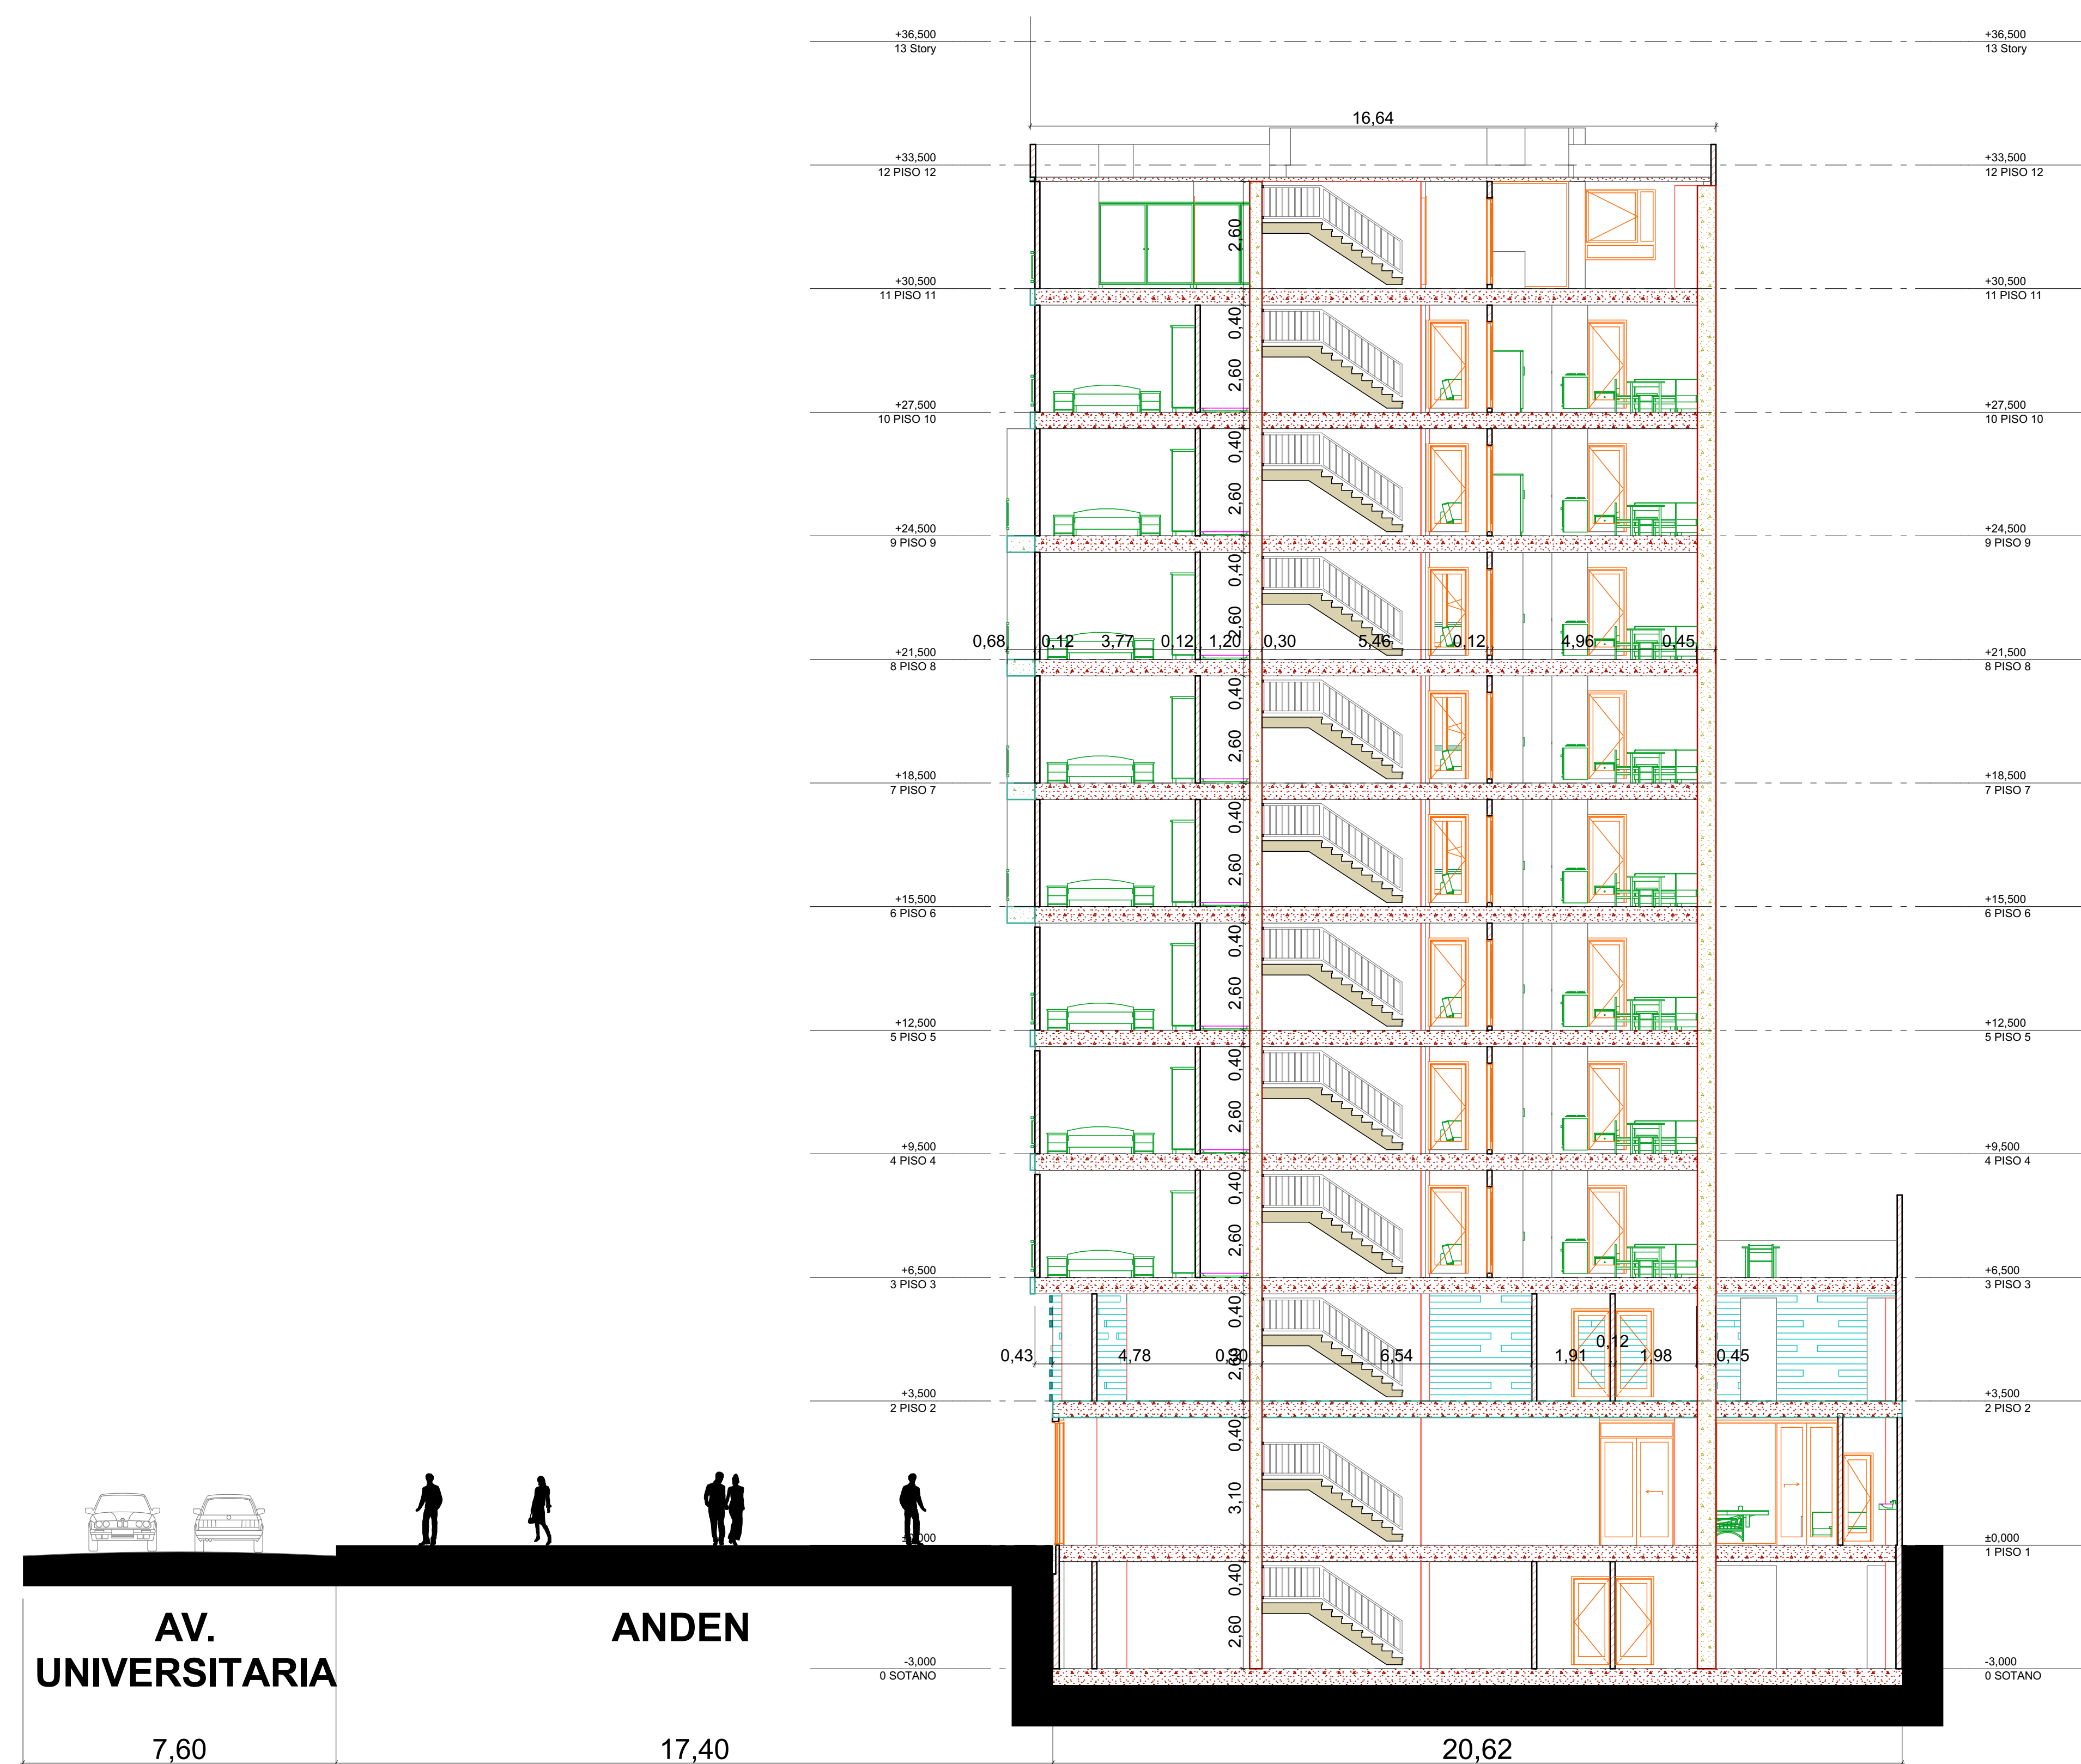

CORTE B-B