

DIRECCION:
AVENIDA OLIMPICA 1A - 22
TUNJA

PROPIETARIO:
CODESS S.A.S.

ARQUITECTO MODIFICACION:
ARQUITECTO:
DANIEL MENDEZ GALVIS
MP 31922012-1049616696

ARQUITECTO INICIAL


CONTIENE:
PLANTA 2 PISO
PLANTA 3 PISO

FECHA: JUNIO 2015
ESCALA: 1:75


APROBO:

OBSERVACIONES:

PLANO
3 10

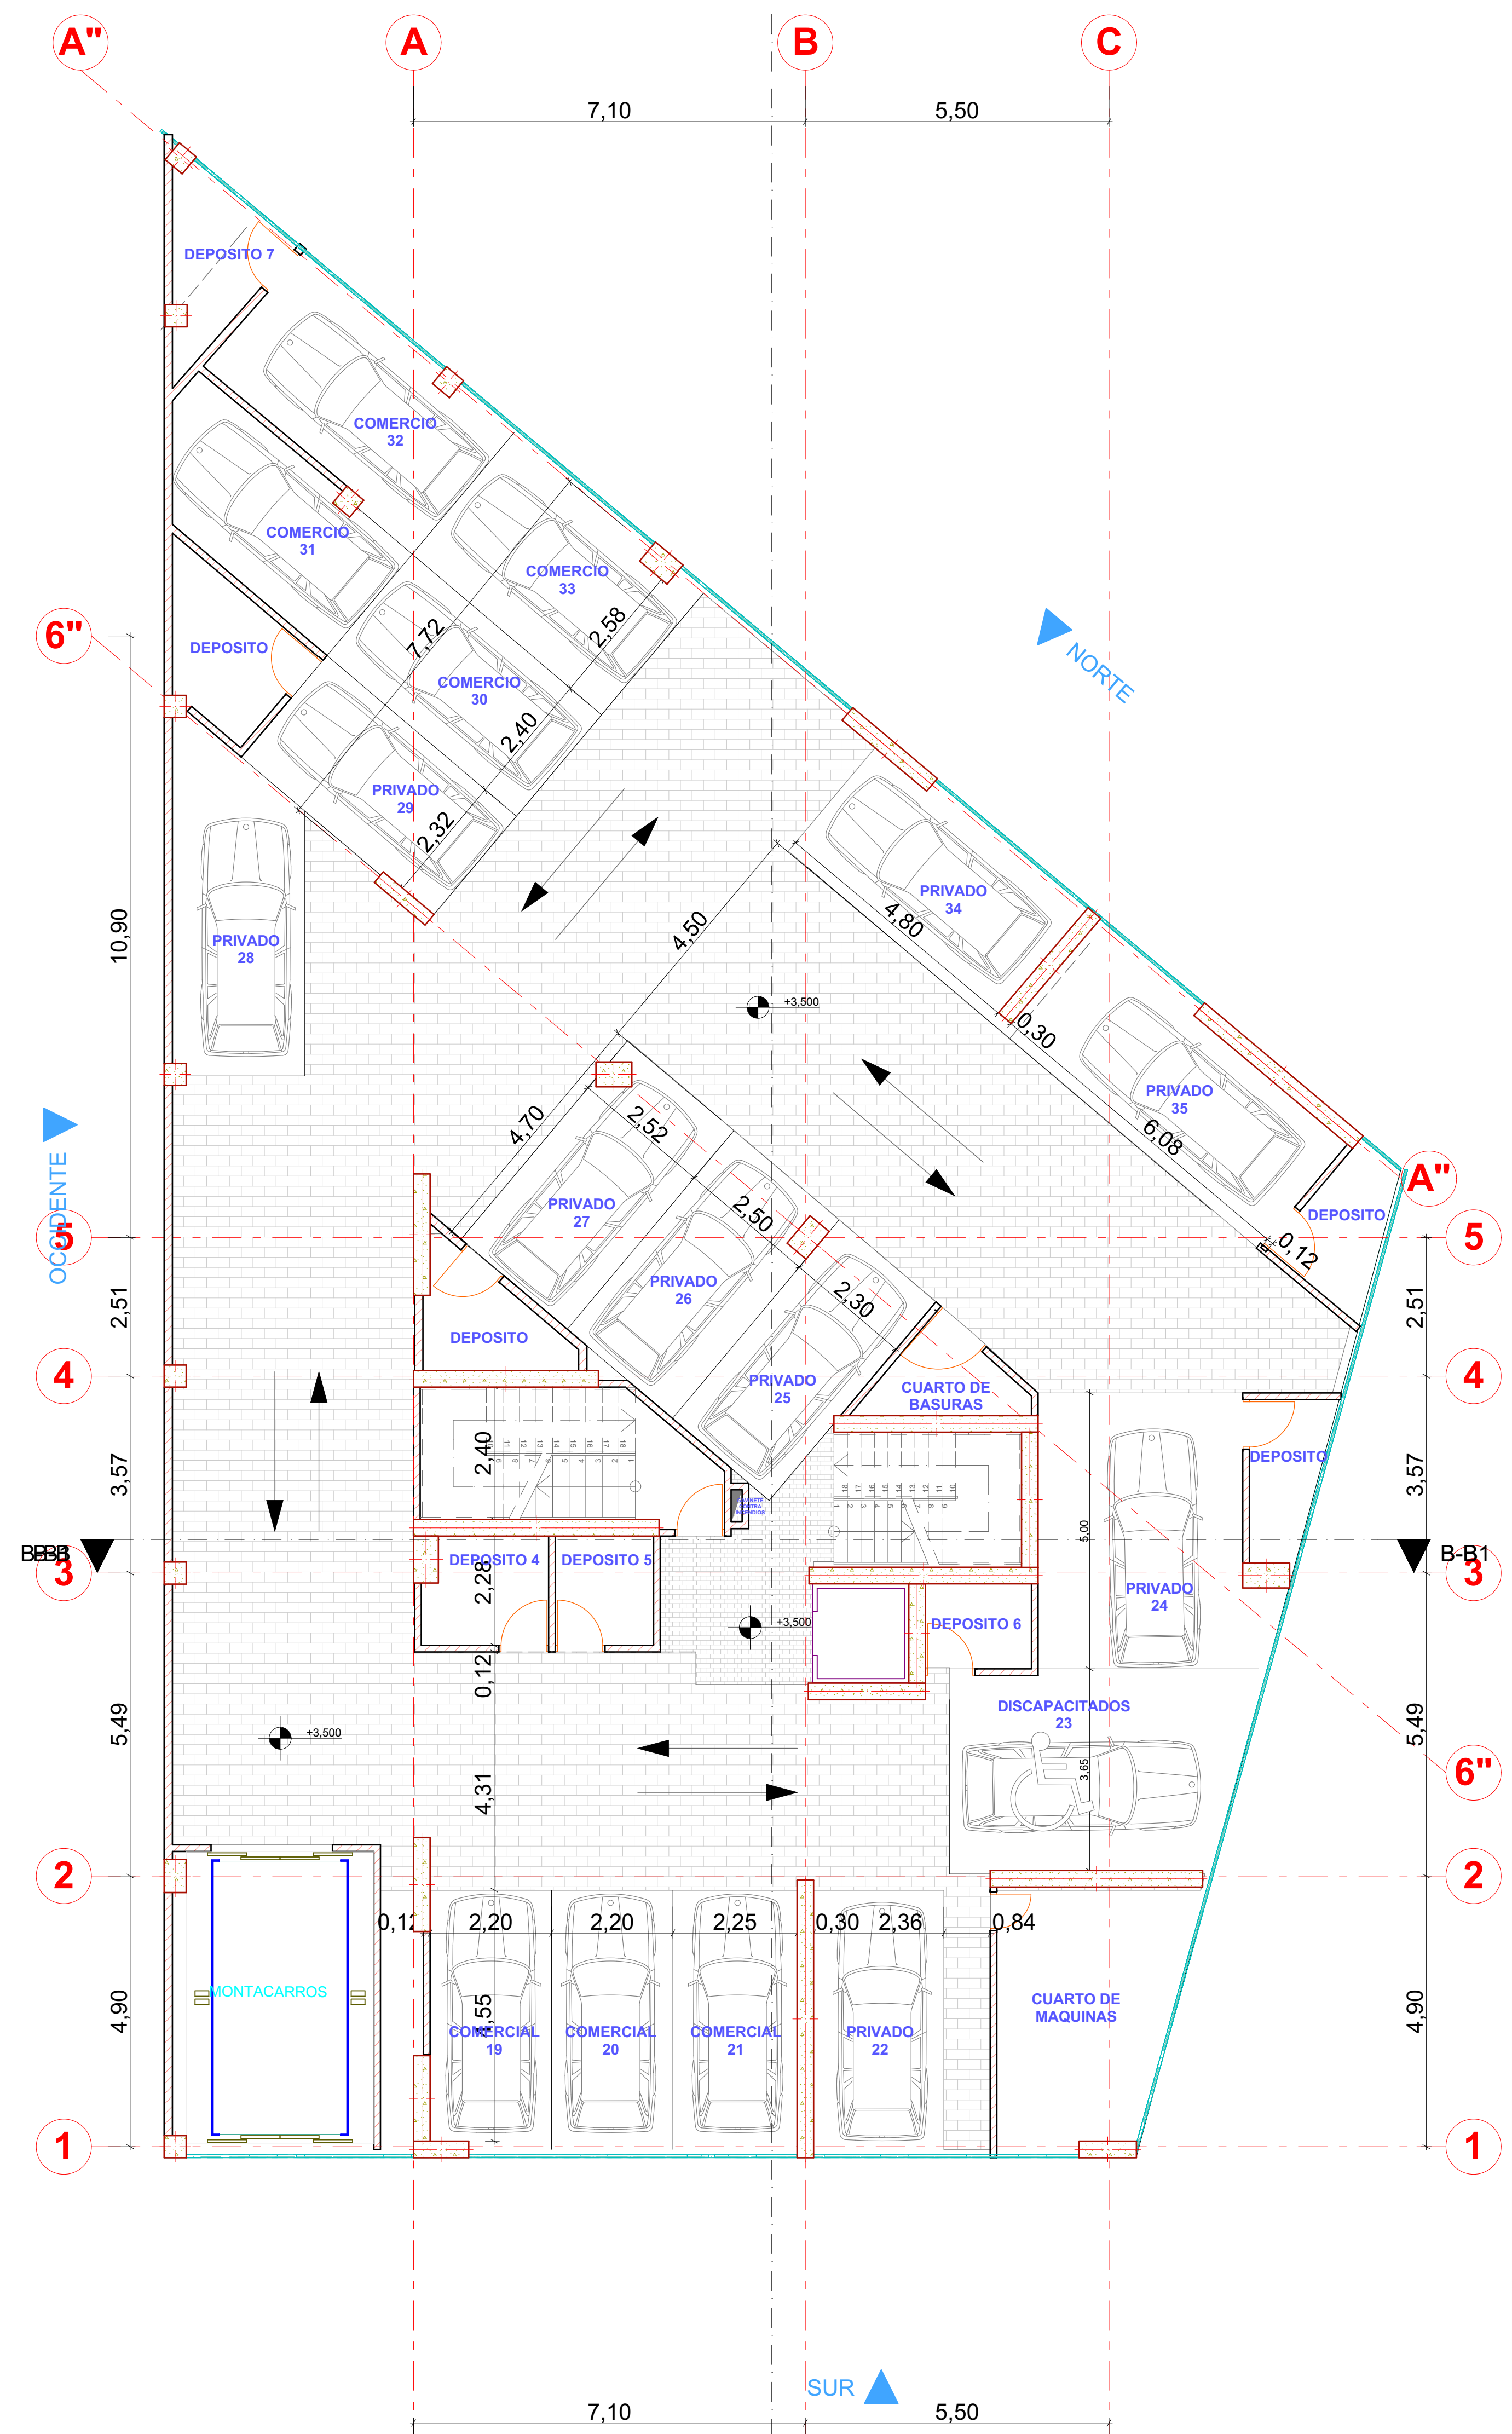

PLANTA PARQUEADEROS SEGUNDO PISO

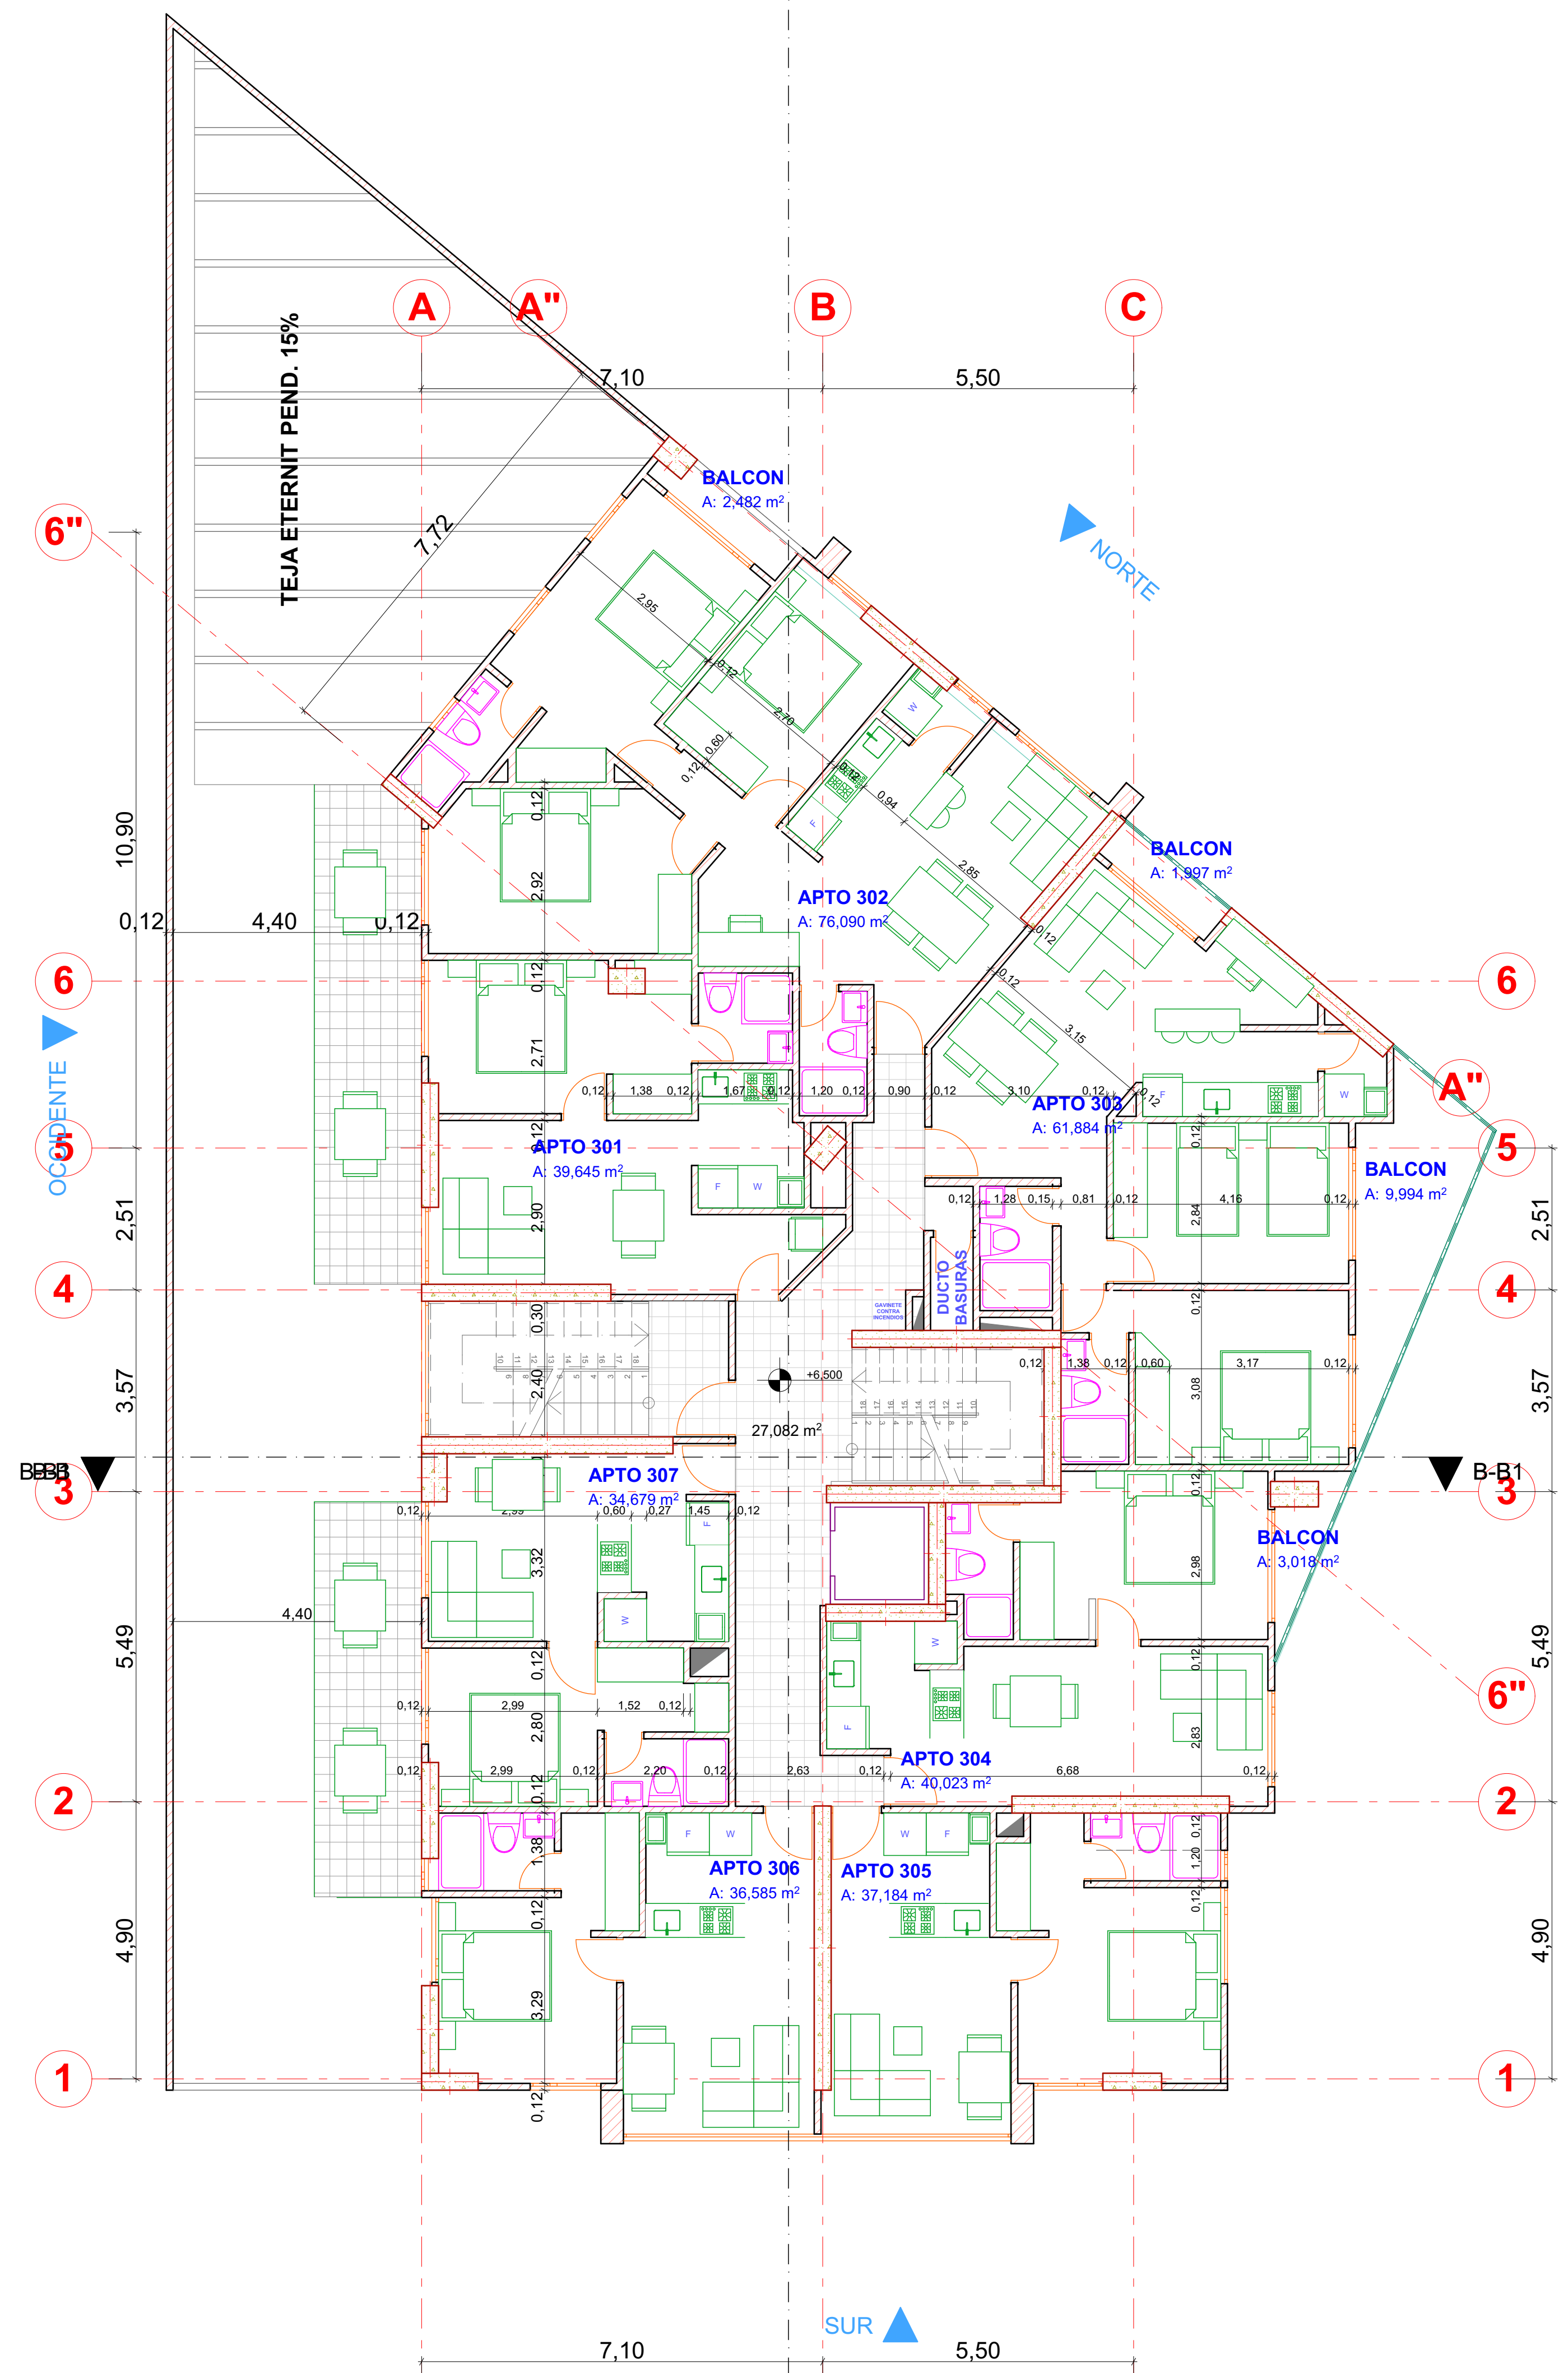

PLANTA APARTAMENTOS 3 PISO