



NOMBRE DEL PROYECTO:



DIRECCIÓN:

ARQUITECTO:

P. ALEJANDRO PUERTO RAMÍREZ  
M.P. A311232015-1049625062

PROPIETARIOS:



PROJECT CONSTRUCTORA  
NIT 901349331-0

VERSIÓN:

1.0

FECHA:

FEBRERO 2022

RADICADO:

FEBRERO 2022

DIBUJO:

P. ALEJANDRO PUERTO RAMÍREZ  
M.P. A311232015-1049625062


OBSERVACIONES:

CONTIENE:


ESCALA:

1:75

**A** 1/1  
PLANO N.

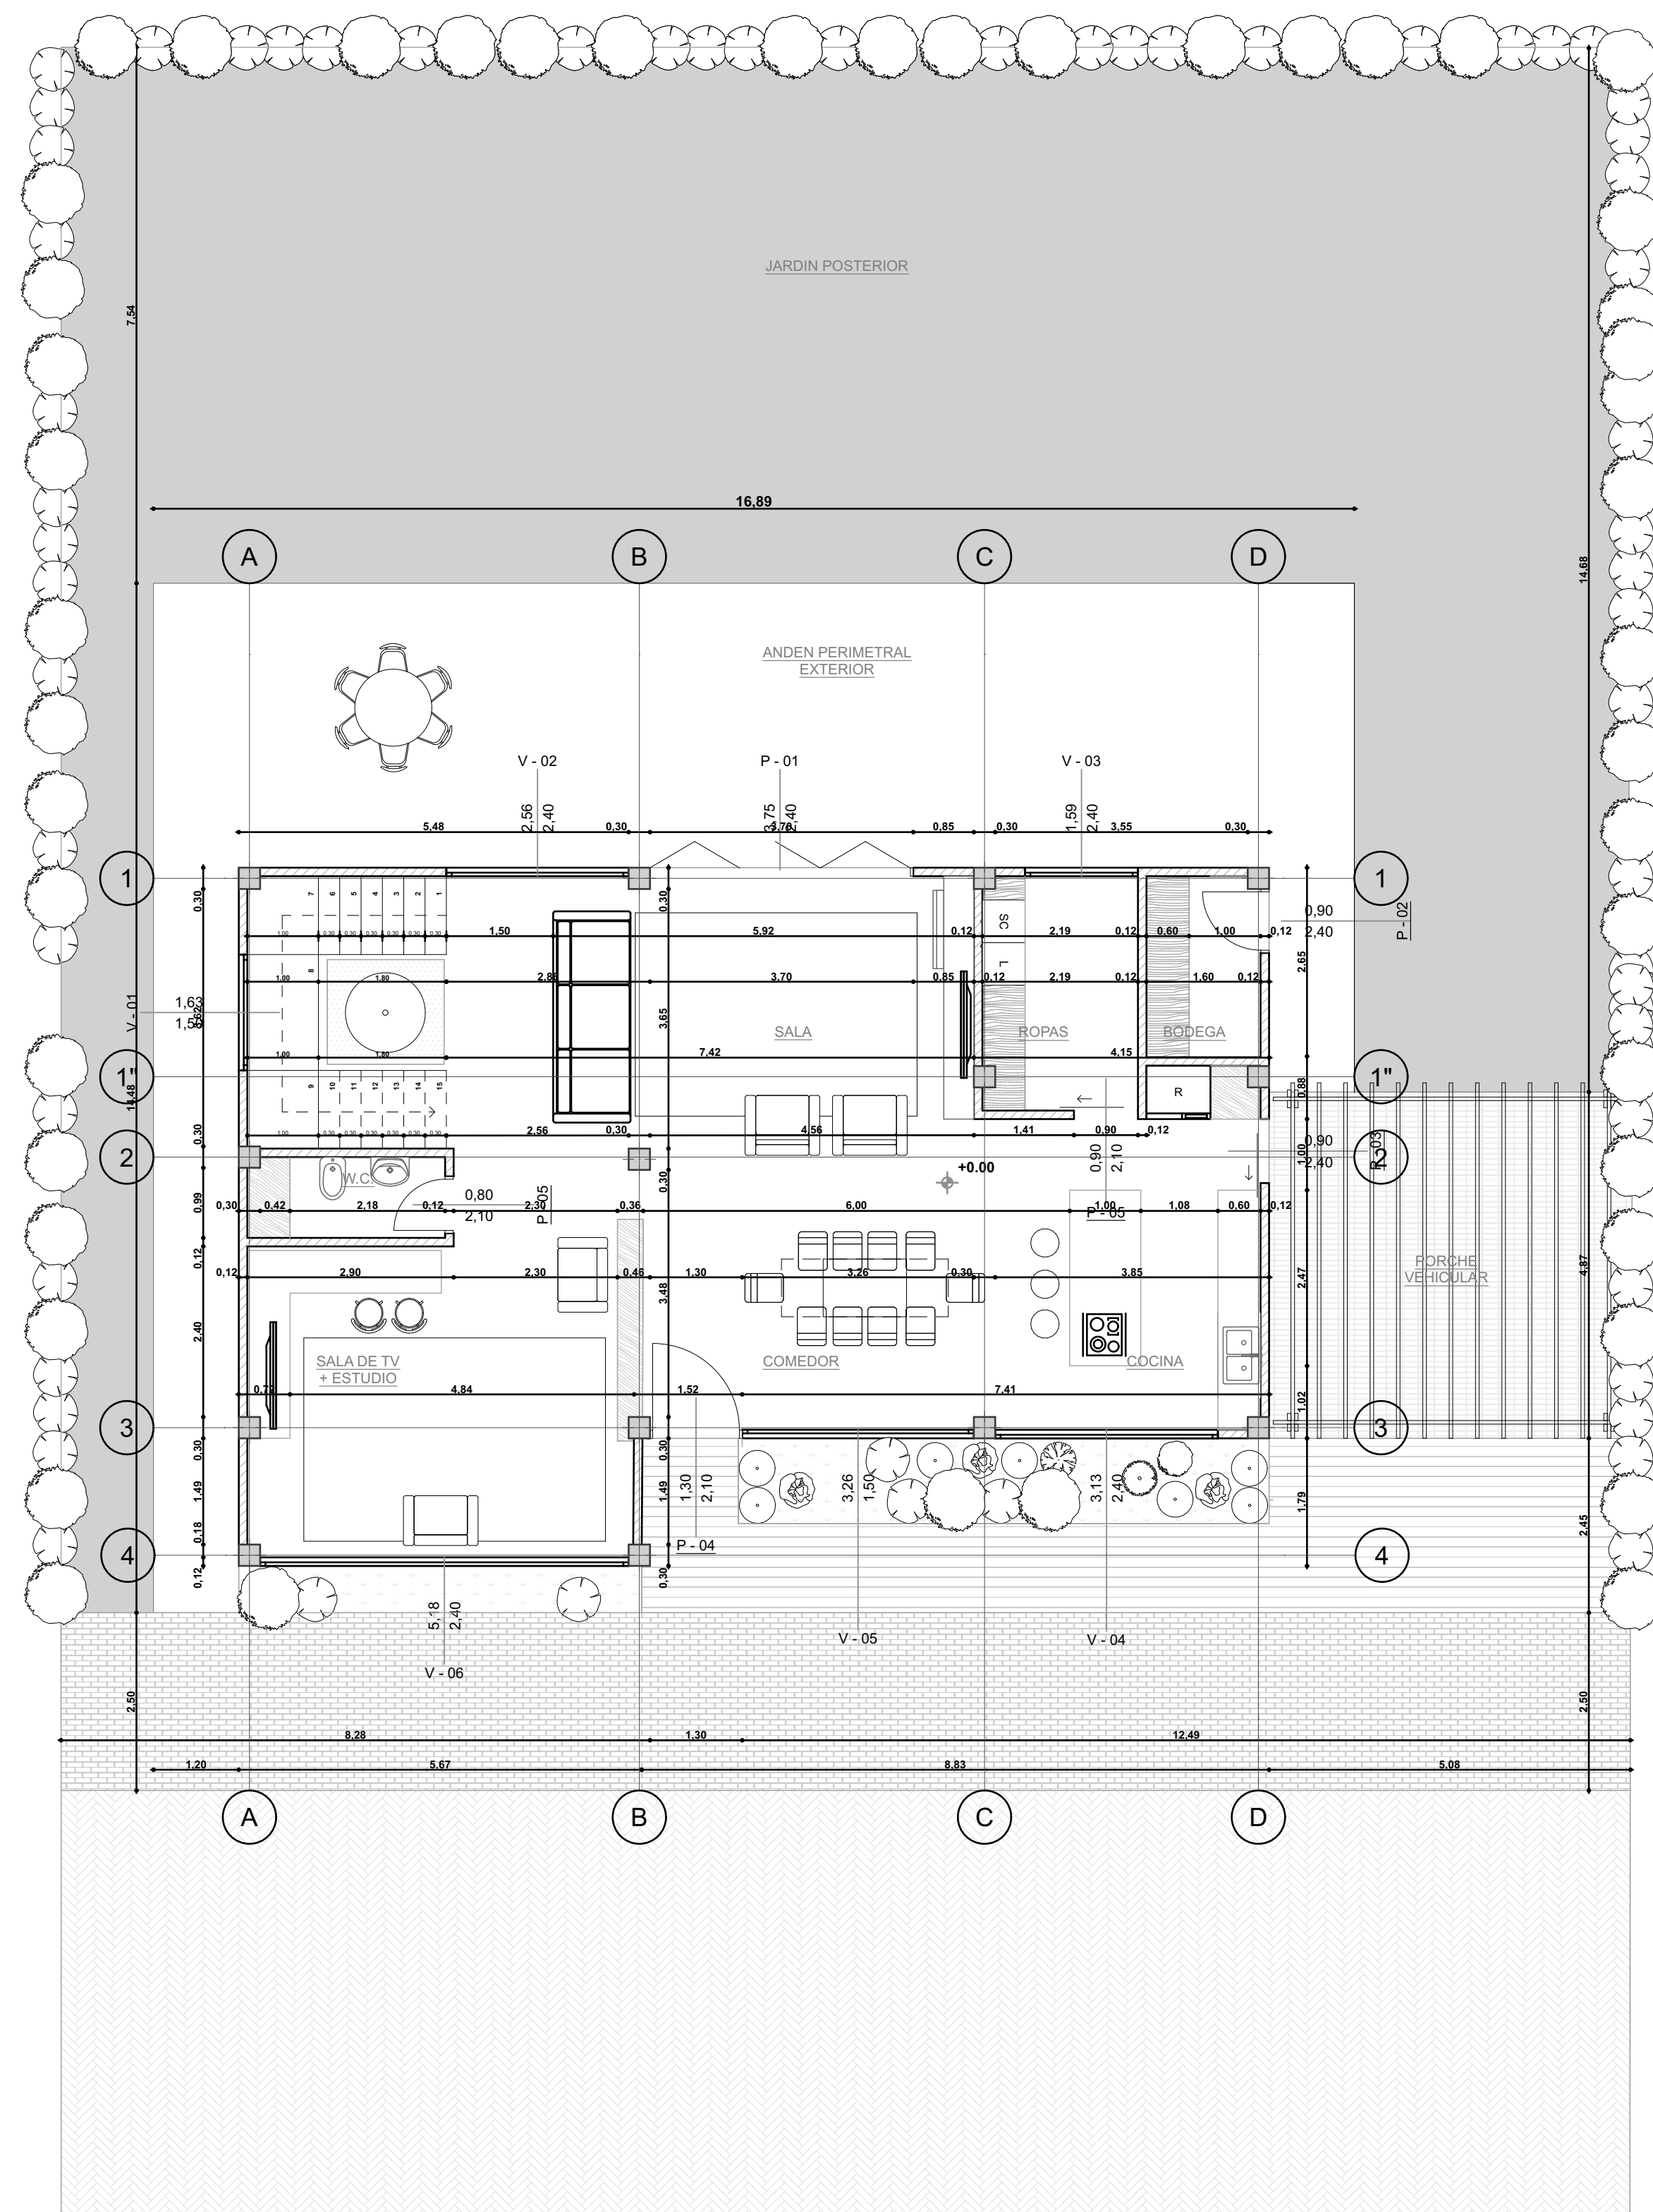

TIPOLOGIA VIVIENDA  
2 NIVELES

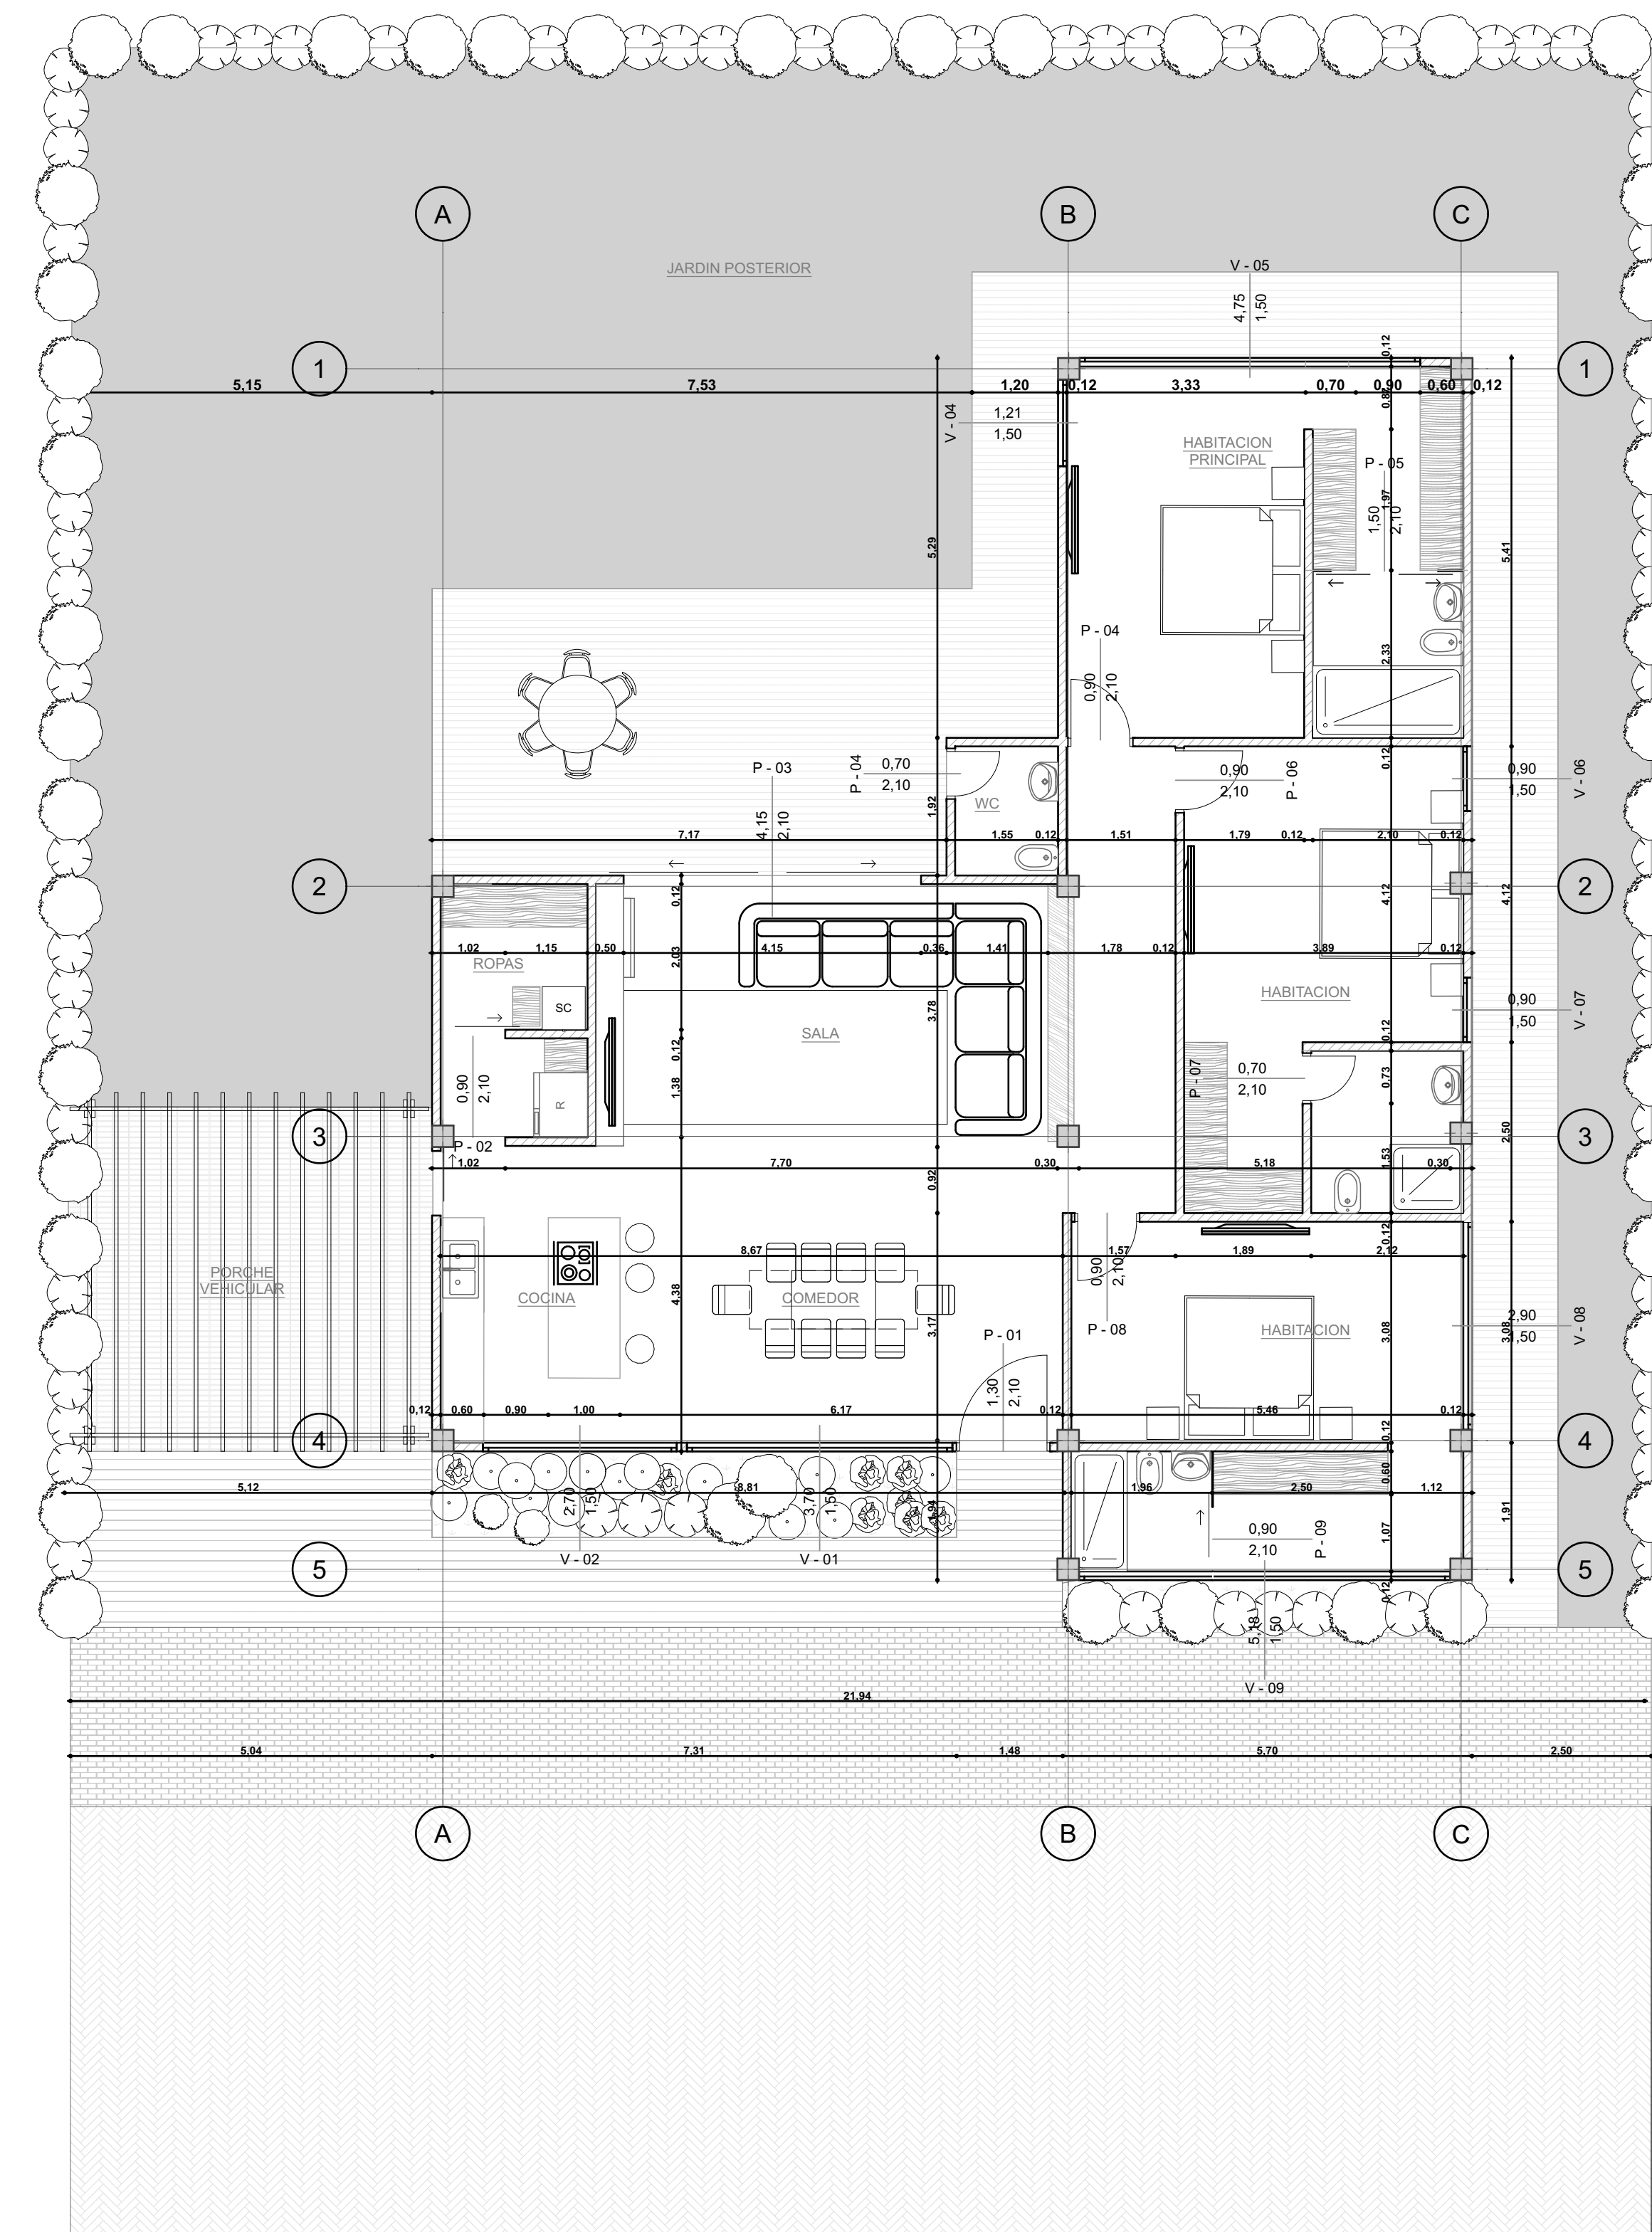

TIPOLOGIA VIVIENDA  
1 NIVEL