
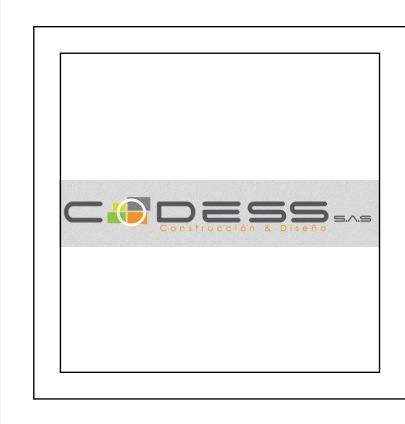


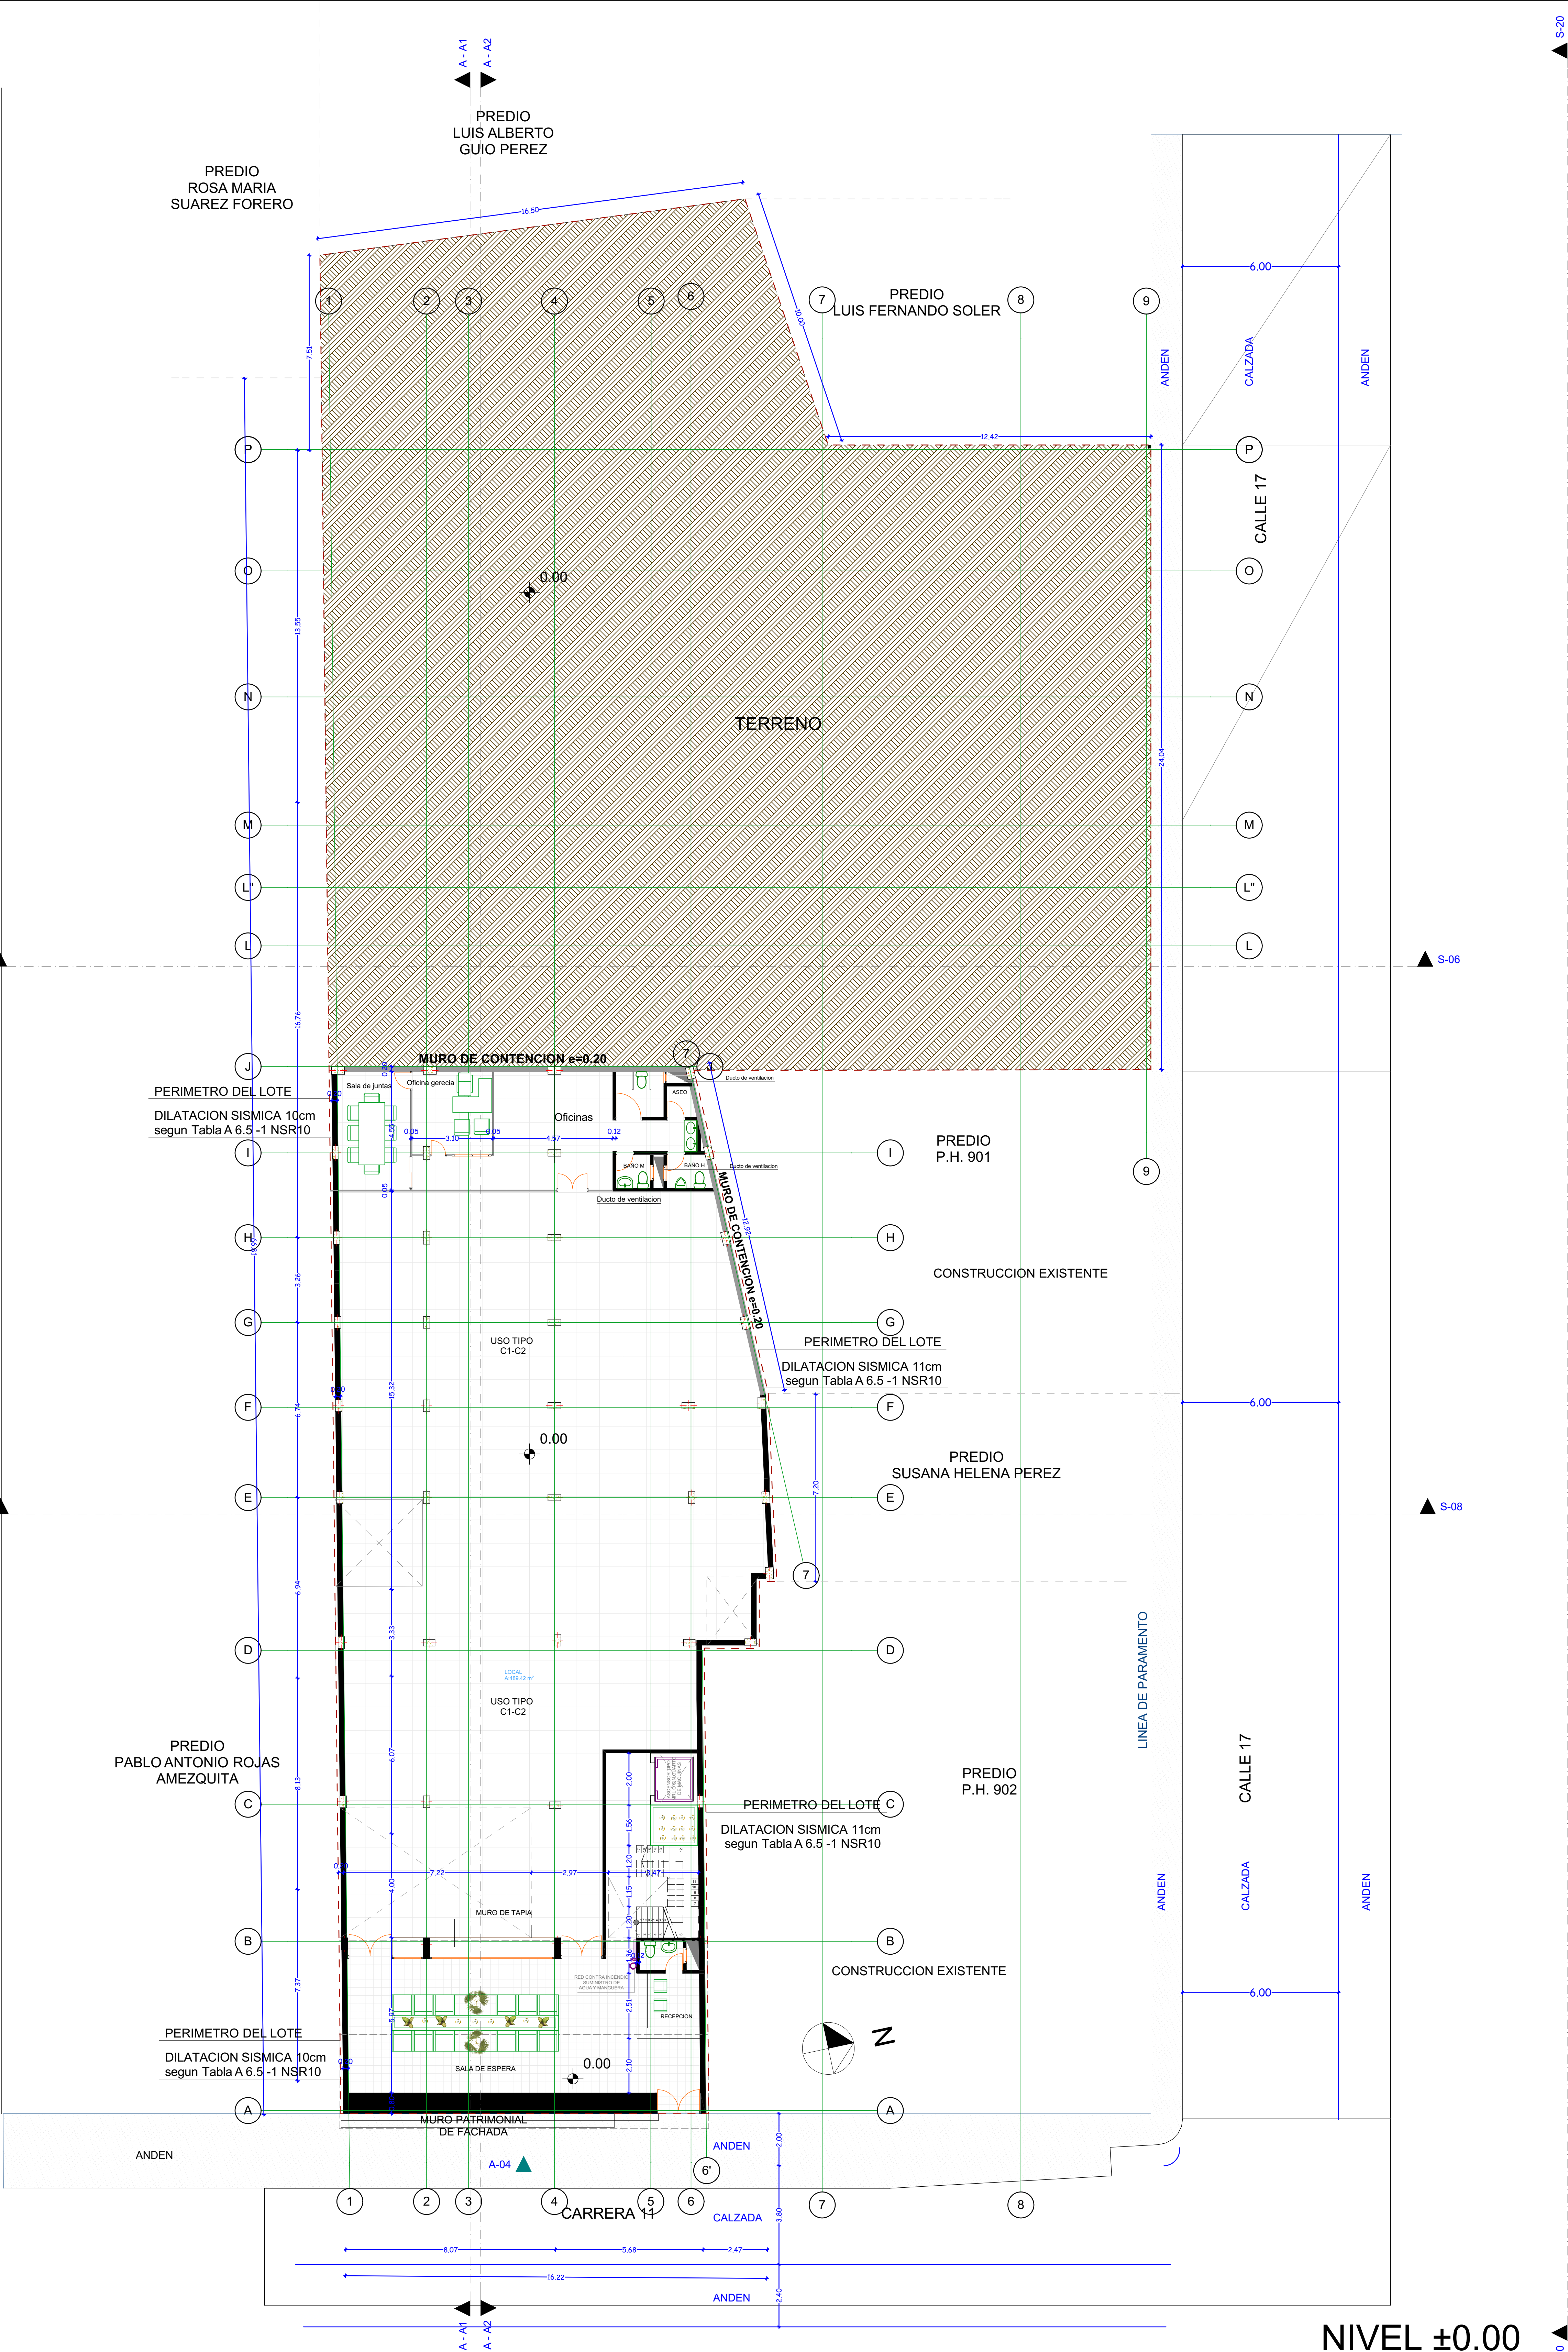

PROYECTO:
CENTRO DE NEGOCIOS
Y ESPECIALIDADES NOVOCENTER

DIRECCION:
CRA. 11 No. 16 - 91
CALLE 17 No. 11 - 53 Tunja

PROPIETARIO:
CODESS SAS CONSTRUCTORA

CONTIENE:
PLANTA NIVEL 0.00

FIRMA PROYECTISTA
ARQ. JEISSON A. GONZALEZ MONROY
MAT. PROF. No. A31492013-104921195

FIRMA CALCULISTA

FIRMA PROPIETARIO
FELIPE VARGAS FARFAN CC 1018403246.
REPRESENTANTE LEGAL CODESS SAS

OBSERVACIONES

escala : 1:100
dibujó:
de: 3 plano No 13
fecha : MARZO 2017