

DIRECCION:
AVENIDA OLIMPICA 1A - 22
TUNJA

PROPIETARIO:

CODESS S.A.S.

ARQUITECTO MODIFICACION:

ARQUITECTO:
DANIEL MENDEZ GALVIS
MP 31922012-1049616696

ARQUITECTO INICIAL


CONTIENE:
PLANTA 9 Y 10
PLANTA 11

FECHA: JUNIO 2015	ESCALA: 1:75
-----------------------------	------------------------


APROBO:

OBSERVACIONES:

PLANO 5	10
-------------------	-----------

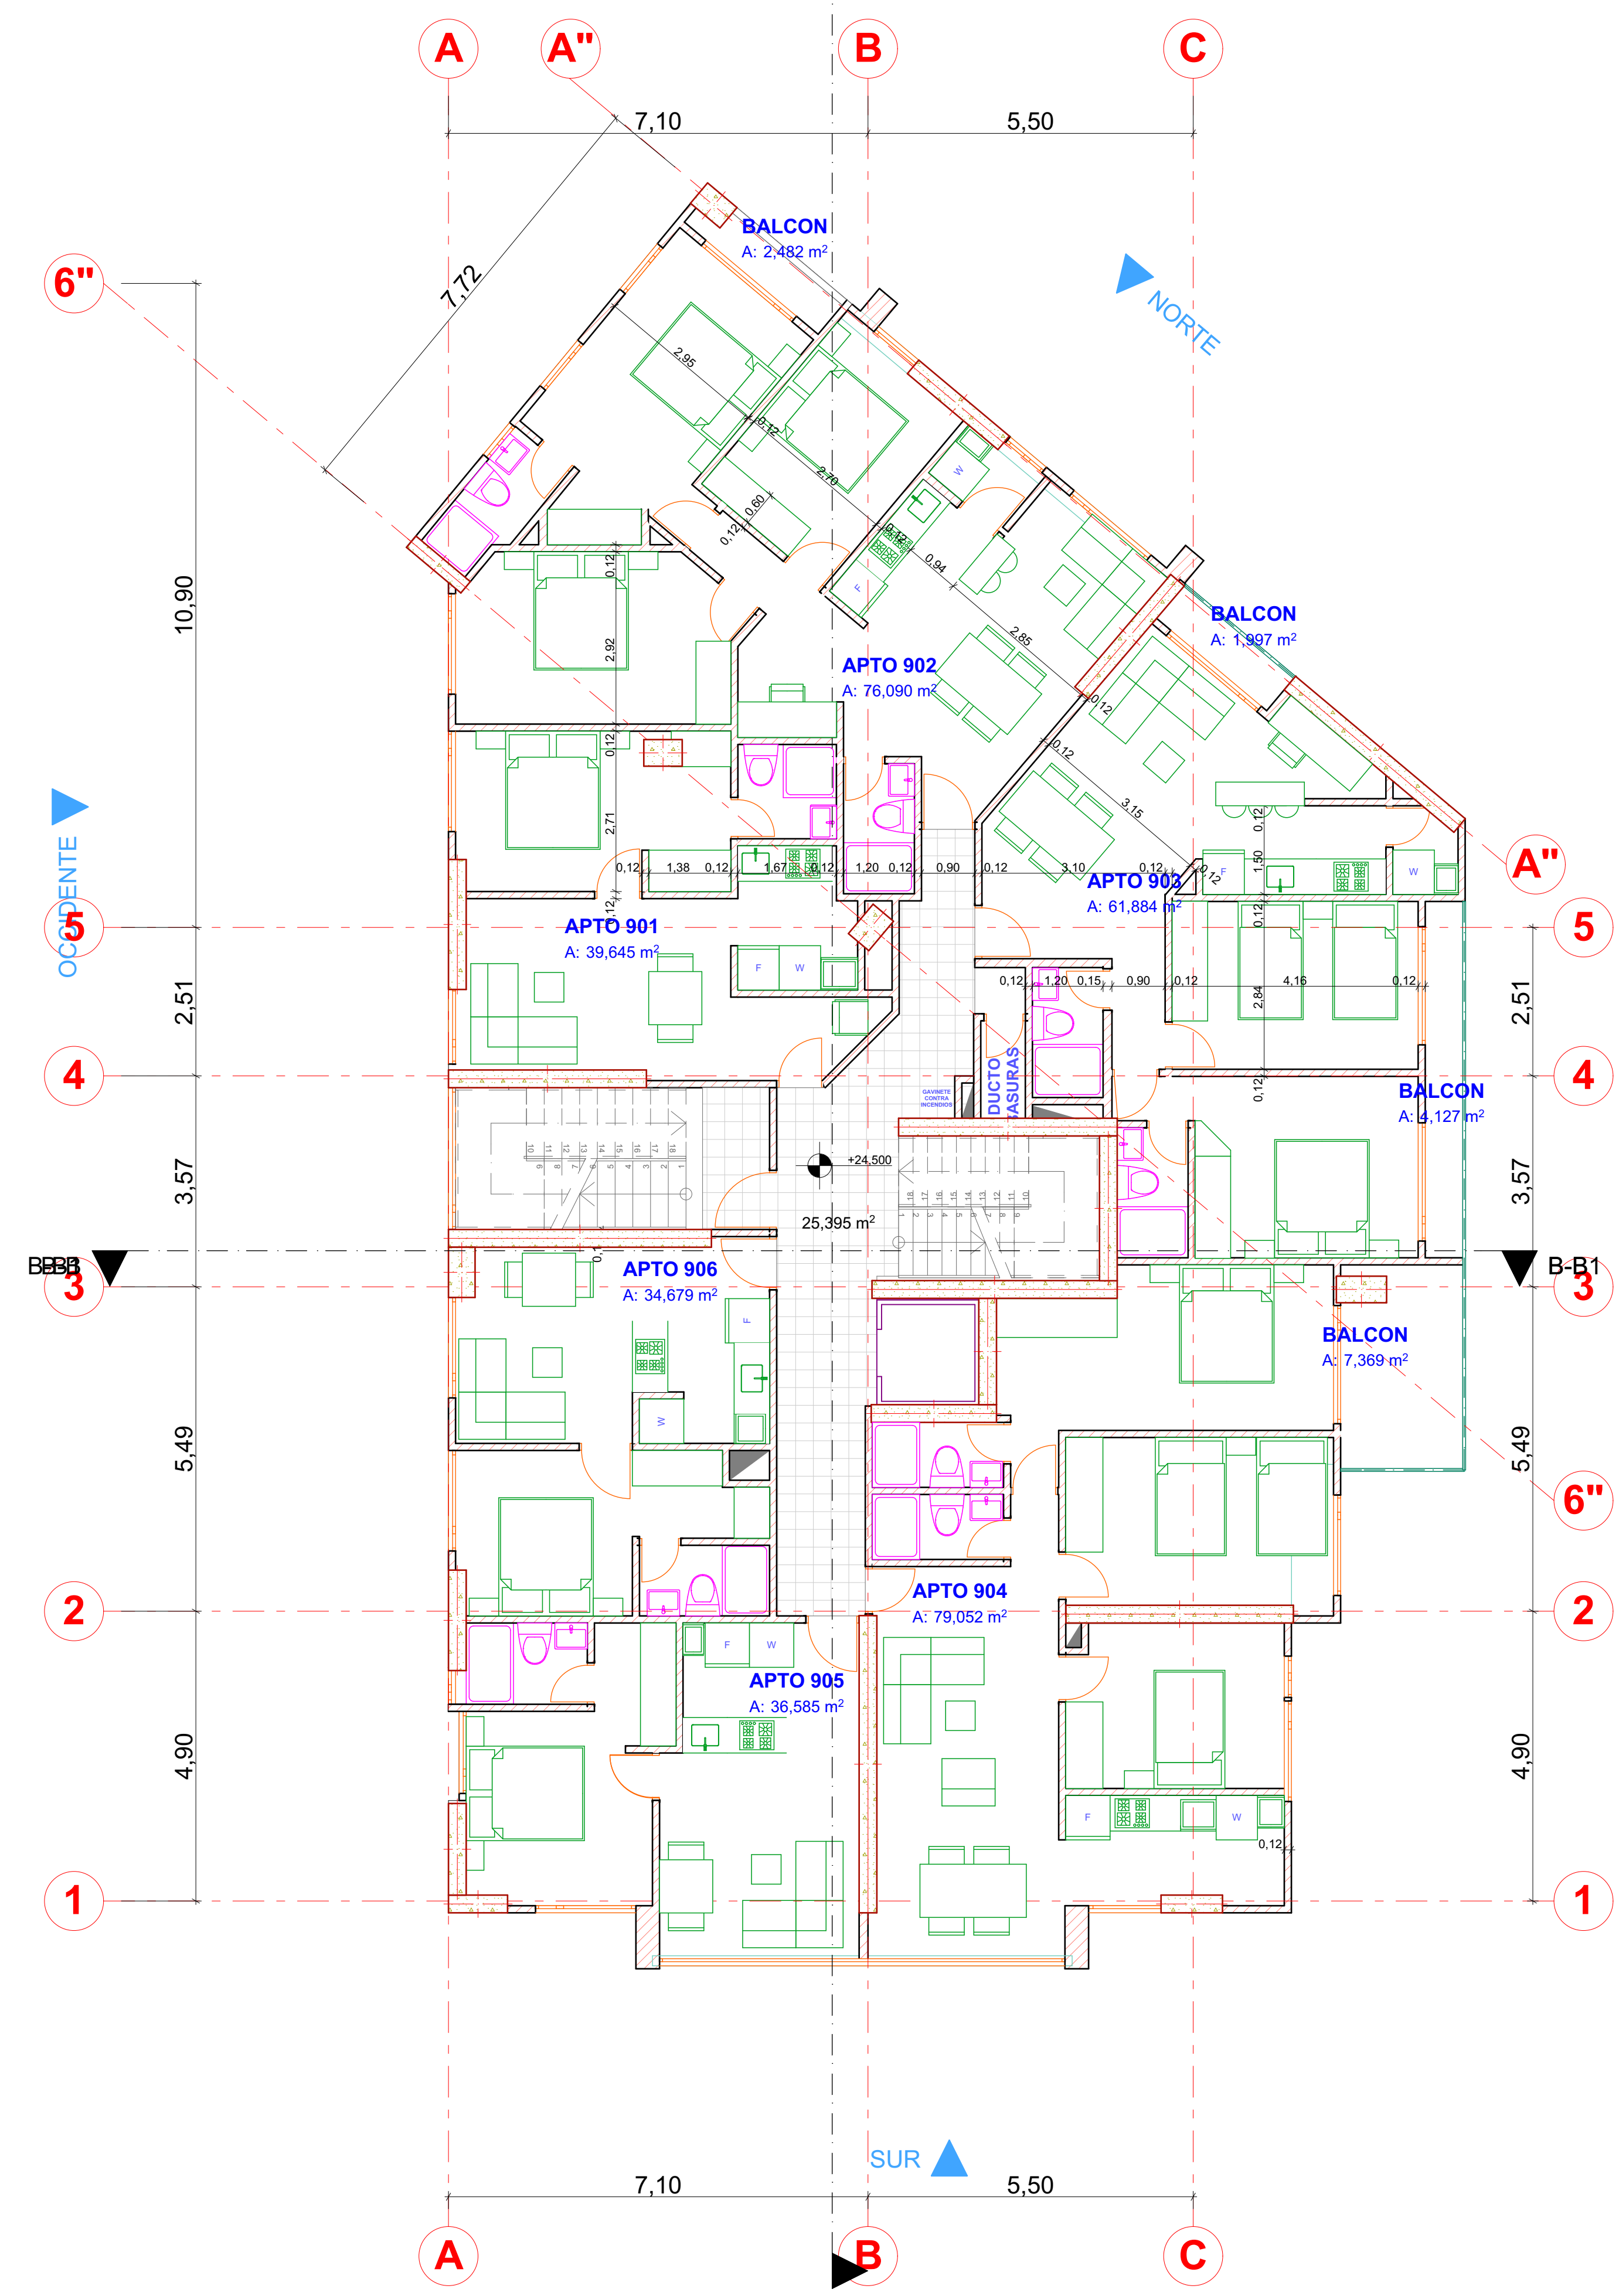

PLANTA TIPO PISOS 9 Y 10

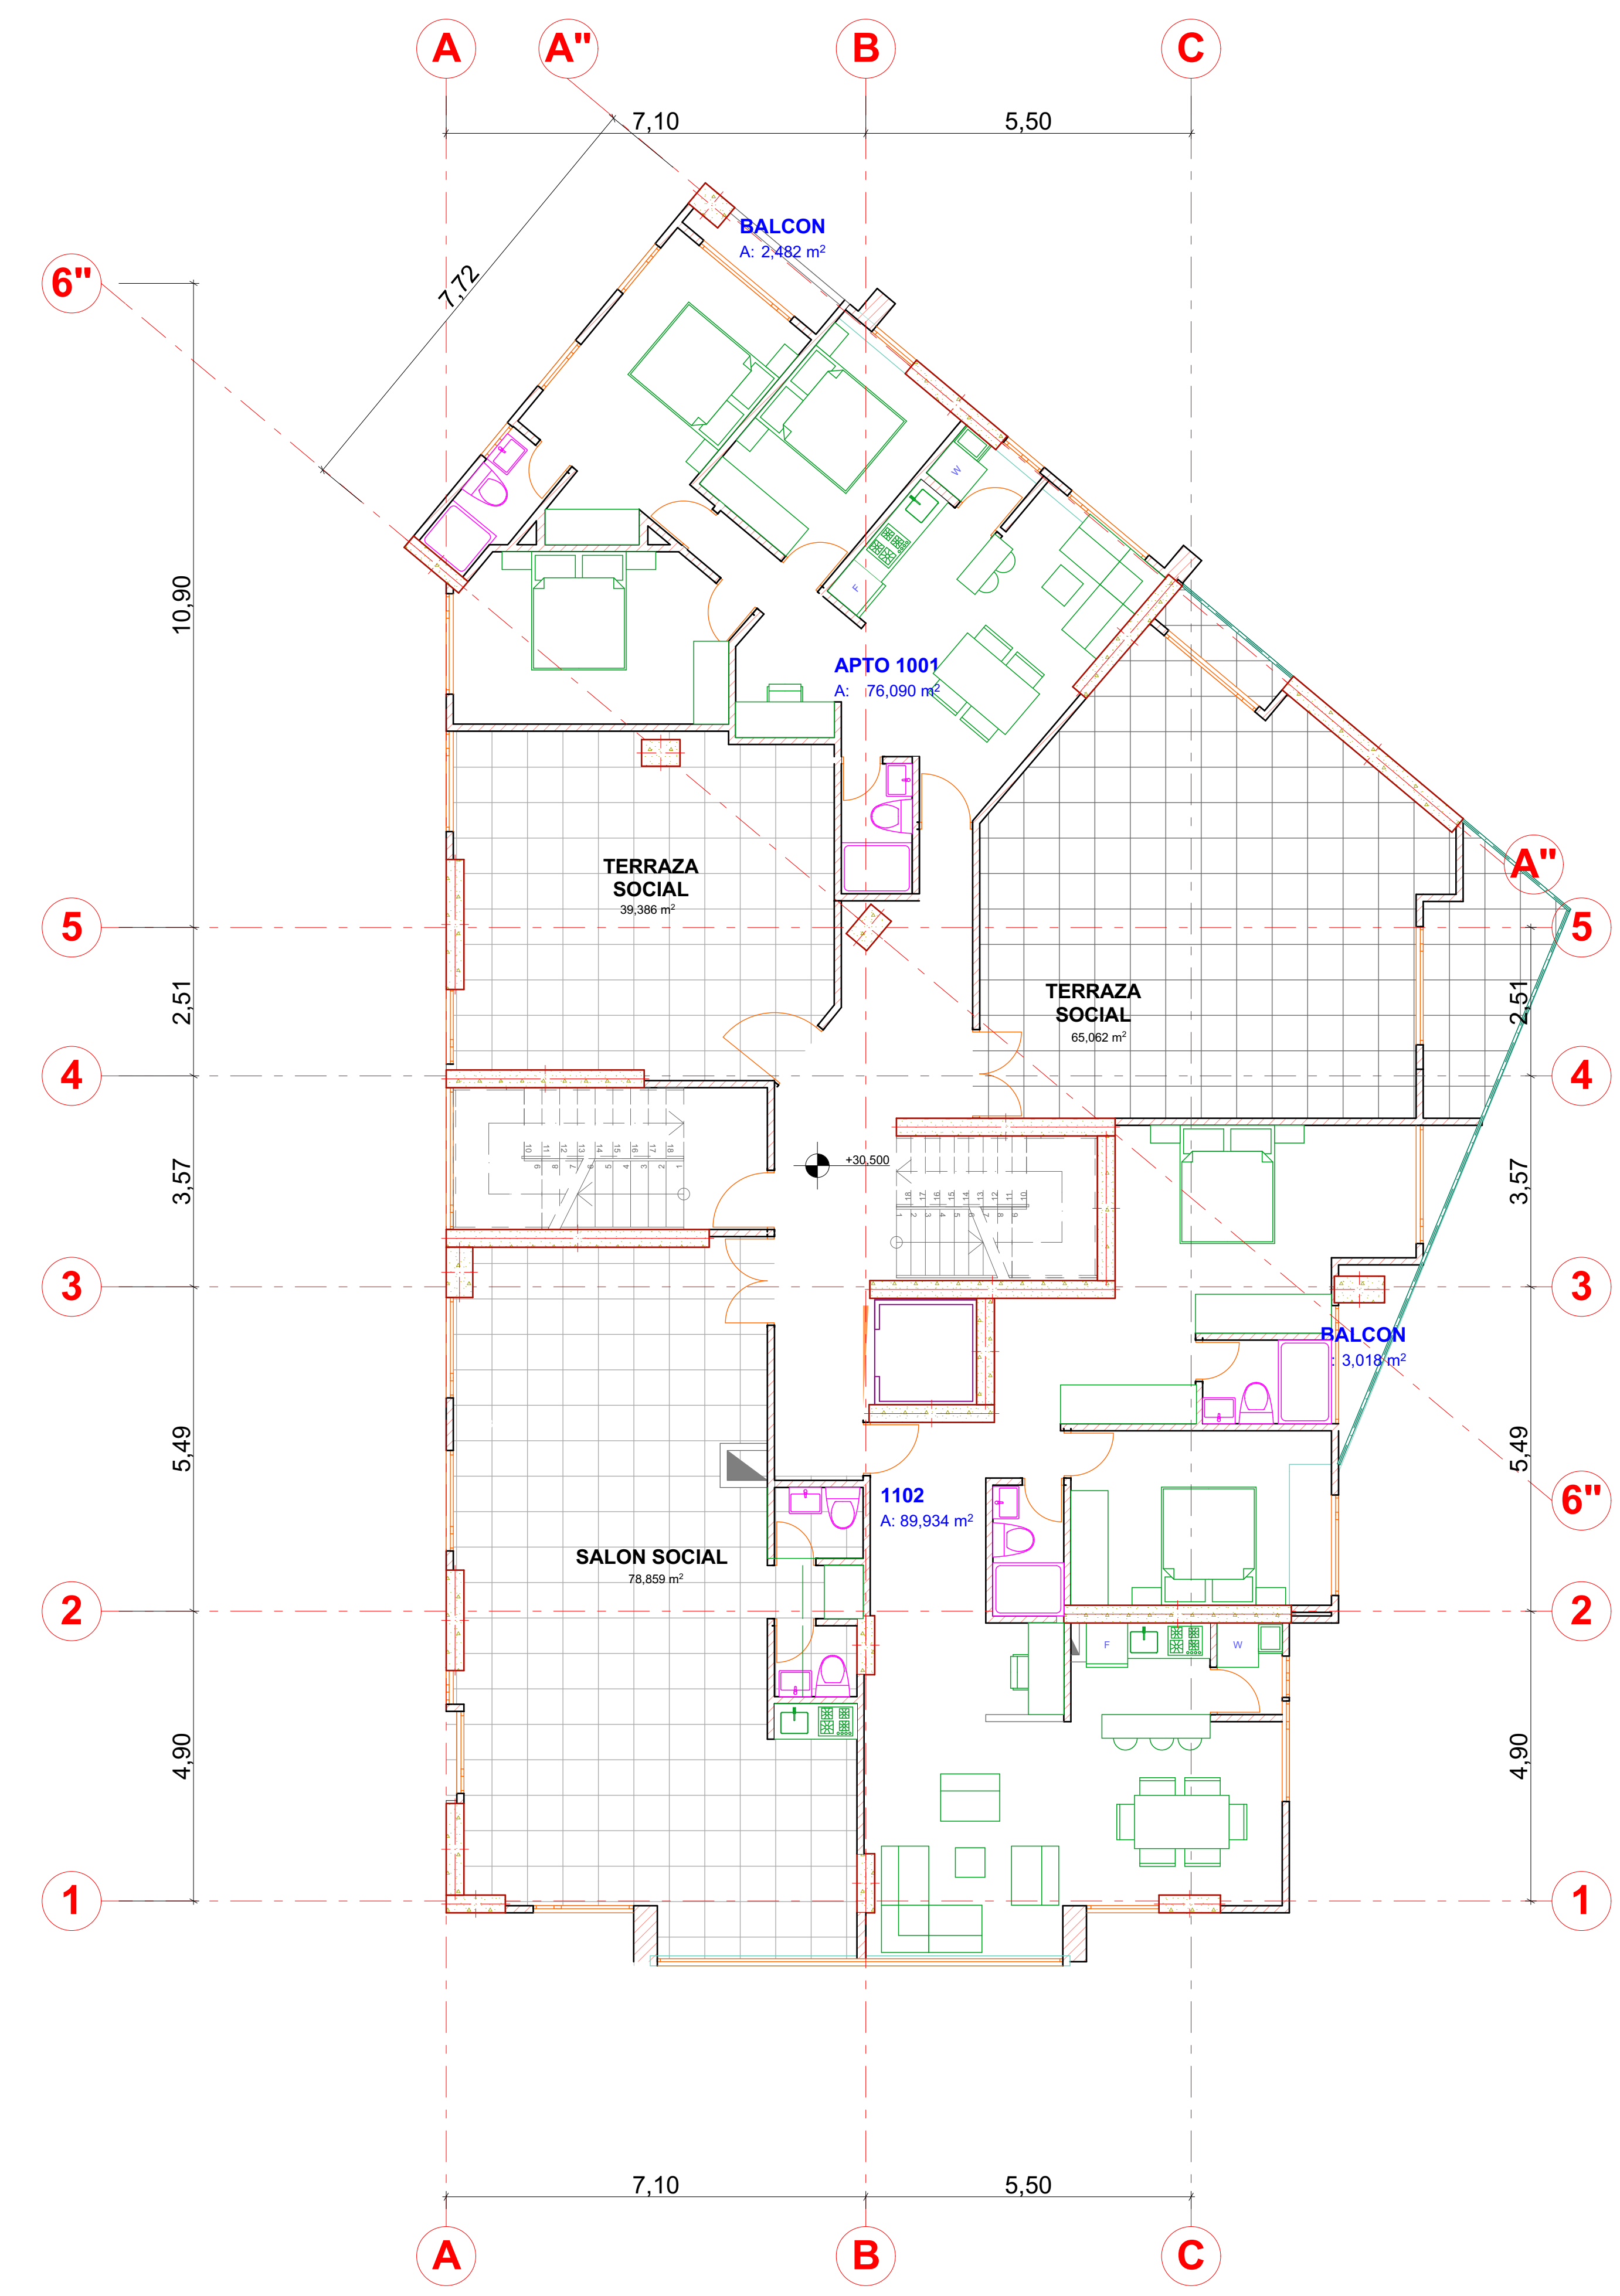

PLANTA PISO 11