

**DIRECCION:**  
AVENIDA OLIMPICA 1A - 22  
TUNJA

**PROPIETARIO:**  
  
**CODESS S.A.S.**

**ARQUITECTO MODIFICACION:**  
  
**ARQUITECTO:**  
**DANIEL MENDEZ GALVIS**  
MP 31922012-1049616696

**ARQUITECTO INICIAL**

**CONTIENE:**  
  
**CORTE A-A**

**FECHA:**  
JUNIO 2015


**ESCALA:**  
1:125

**APROBO:**

**OBSERVACIONES:**

**PLANO**  
8

**10**

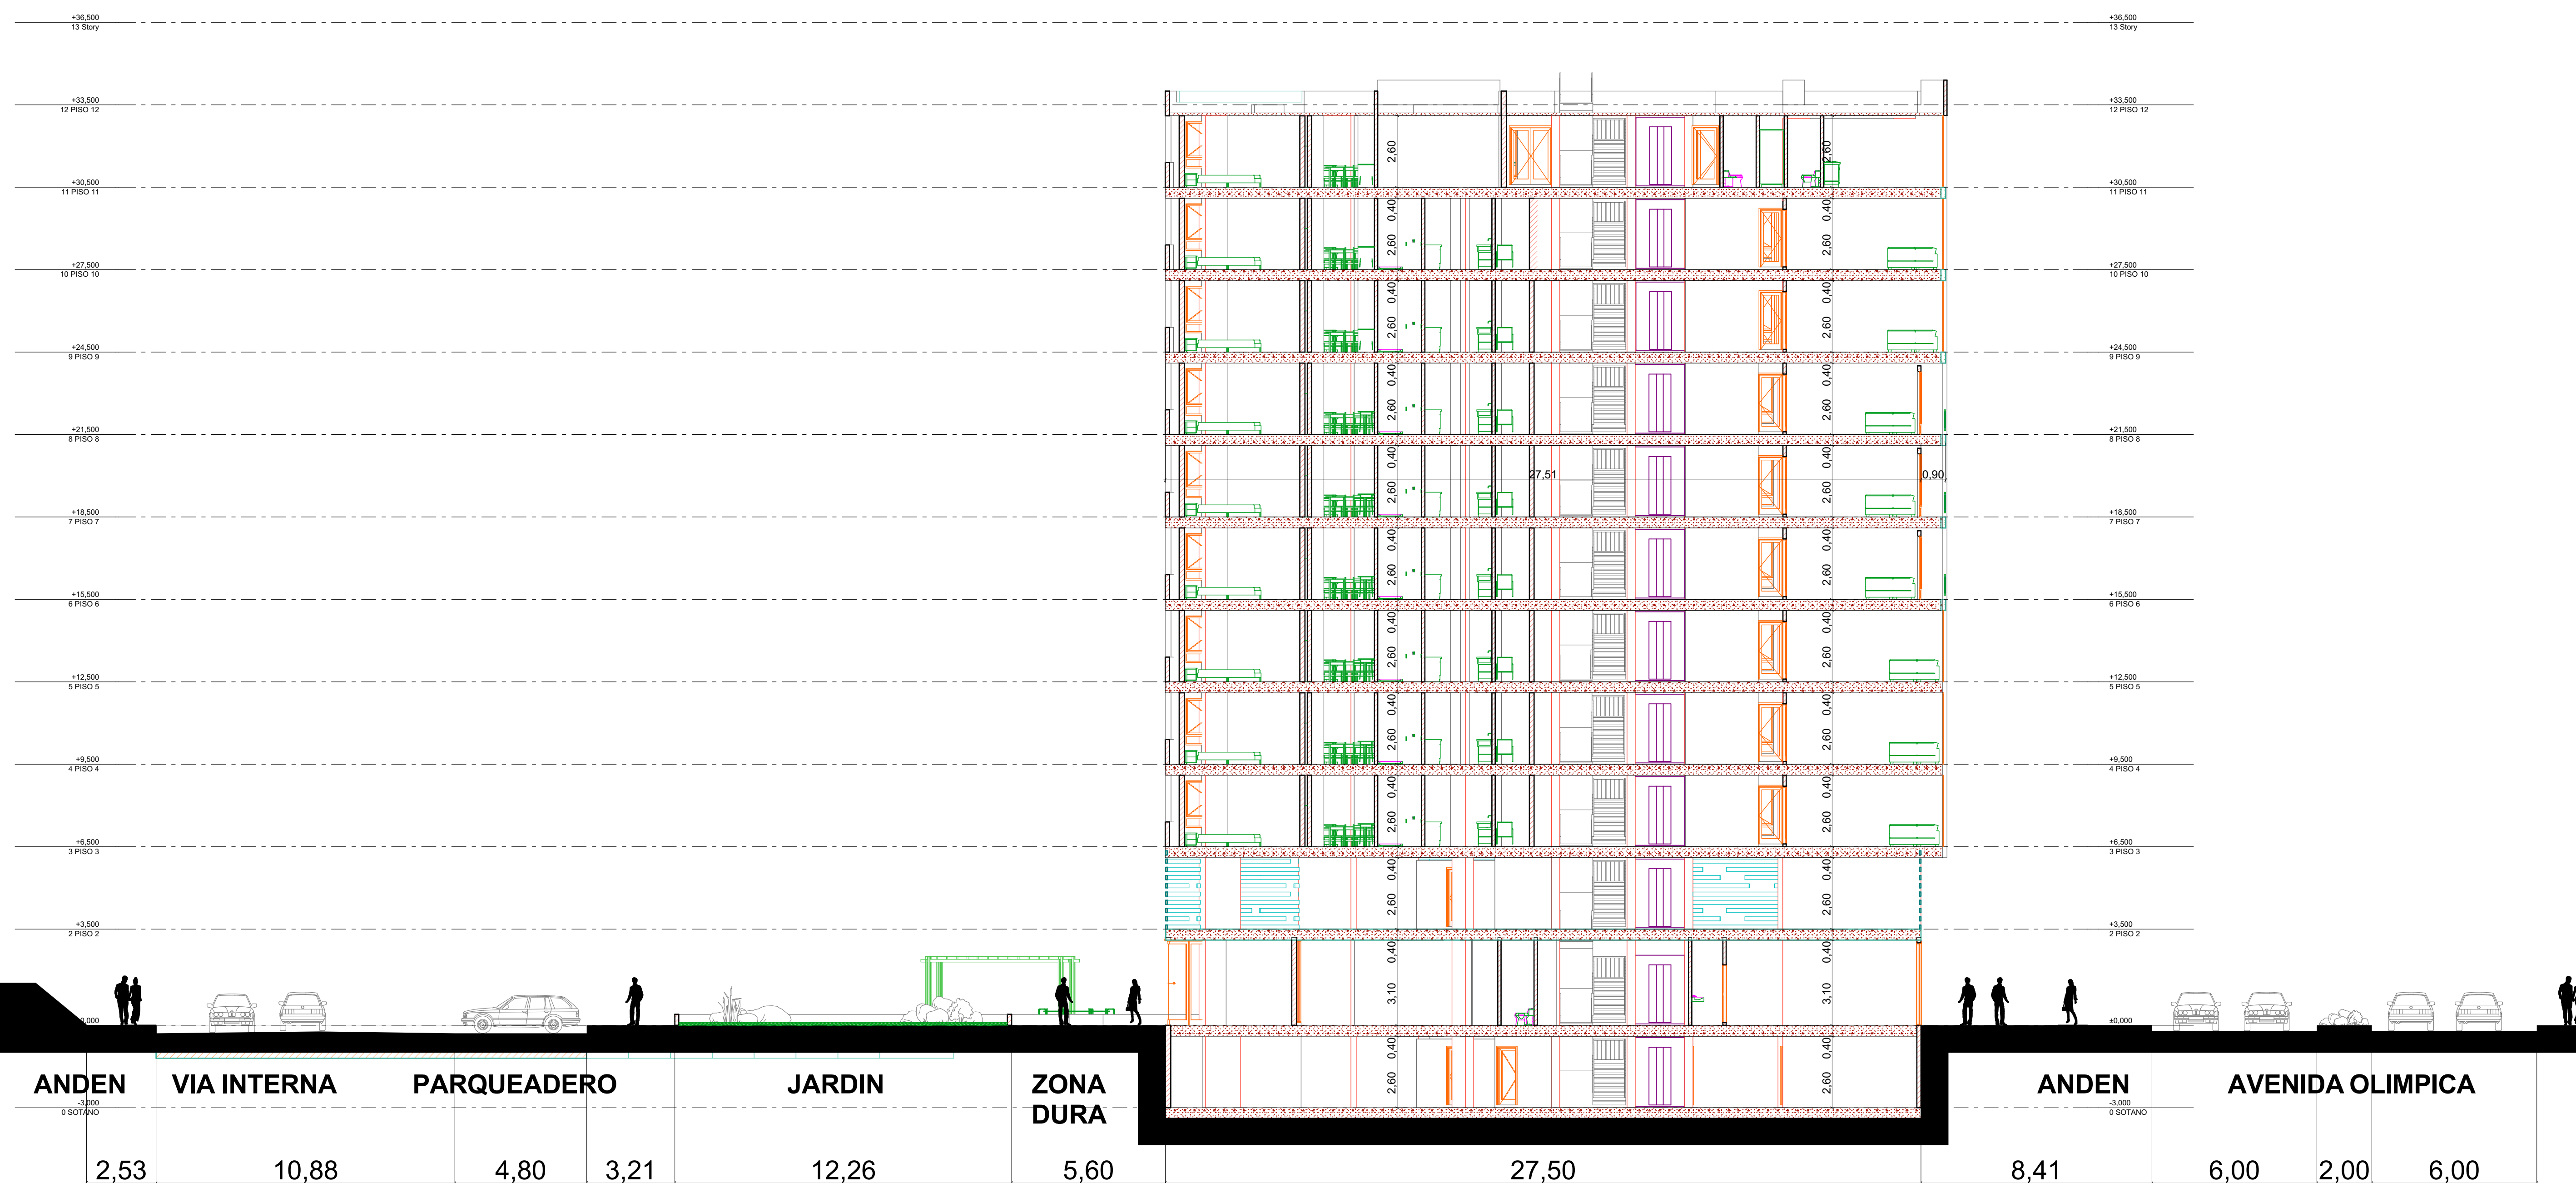

**CORTE A-A**