

NOMBRE DEL PROYECTO:



DIRECCIÓN:

ARQUITECTO:

P. ALEJANDRO PUERTO RAMÍREZ
M.P. A311232015-1049625062

PROPIETARIOS:



PROJECT CONSTRUCTORA
NIT 901349331-0

VERSIÓN:

1.0

FECHA:

FEBRERO 2022

RADICADO:


FEBRERO 2022

DIBUJO:

P. ALEJANDRO PUERTO RAMÍREZ
M.P. A311232015-1049625062

OBSERVACIONES:

CONTIENE:

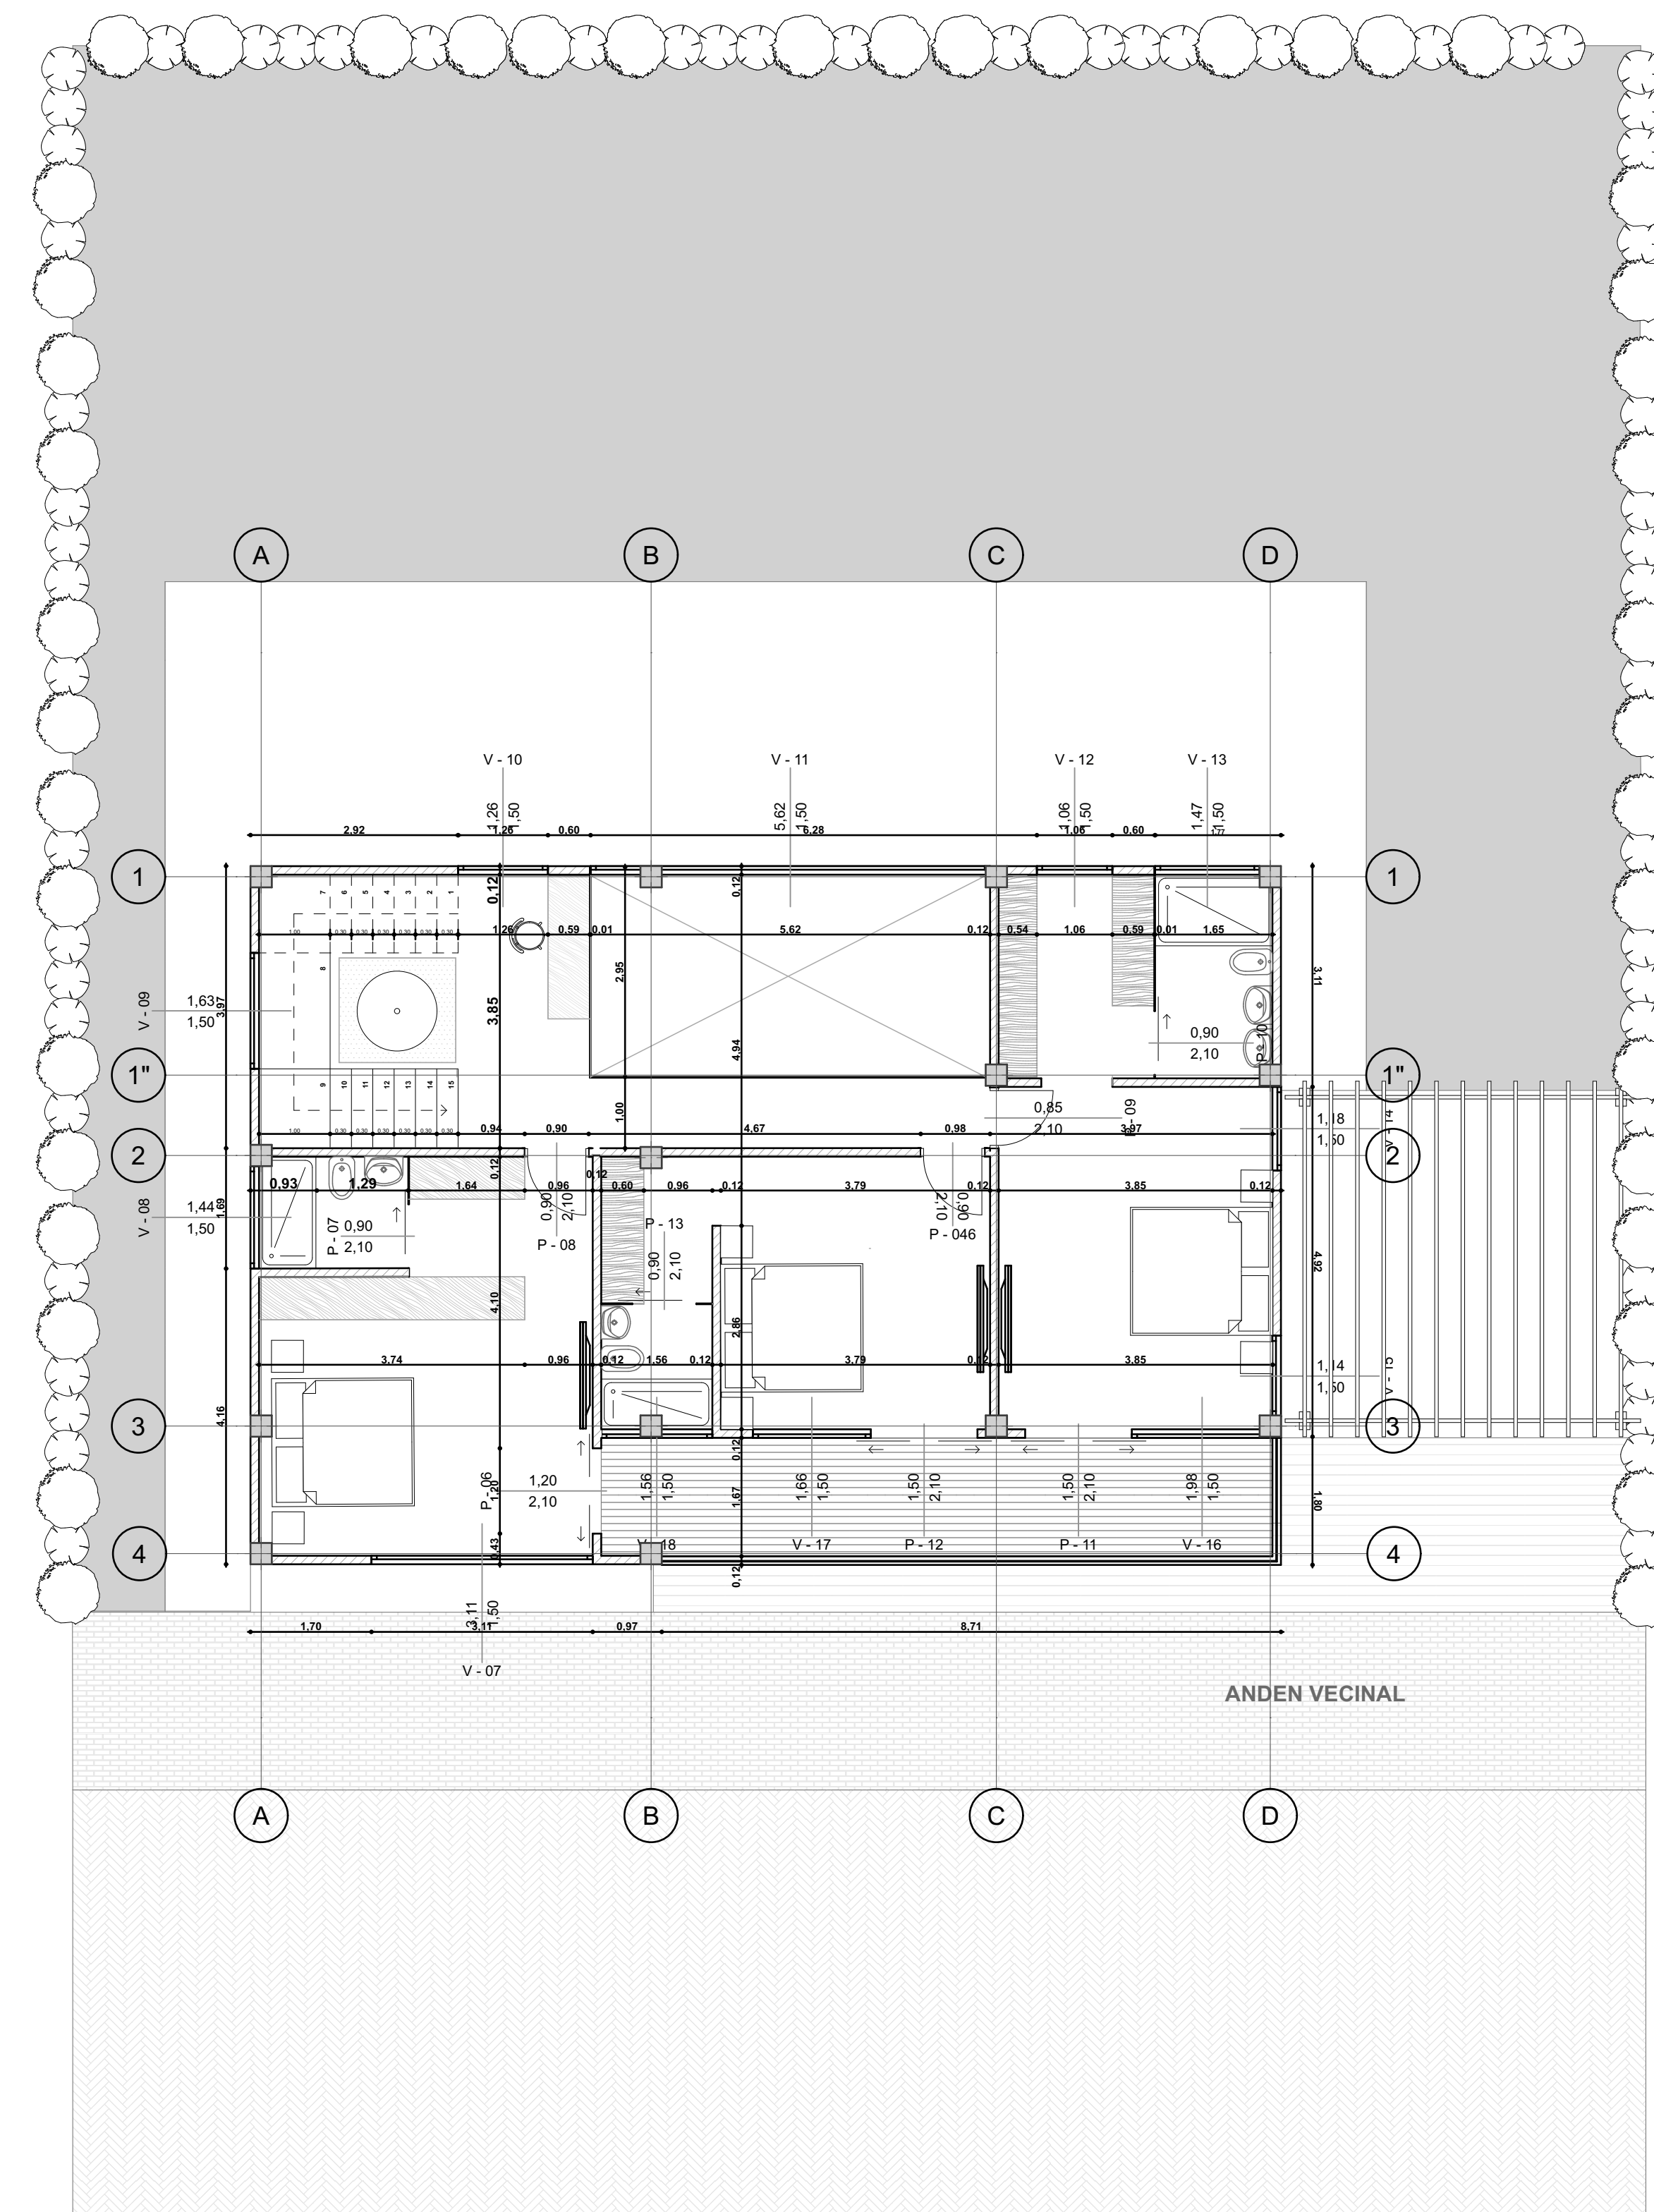

TIPOLOGIA VIVIENDA
2 NIVELES

ESCALA:

1:75

A 1/1
PLANO N.