


CORTE S-08

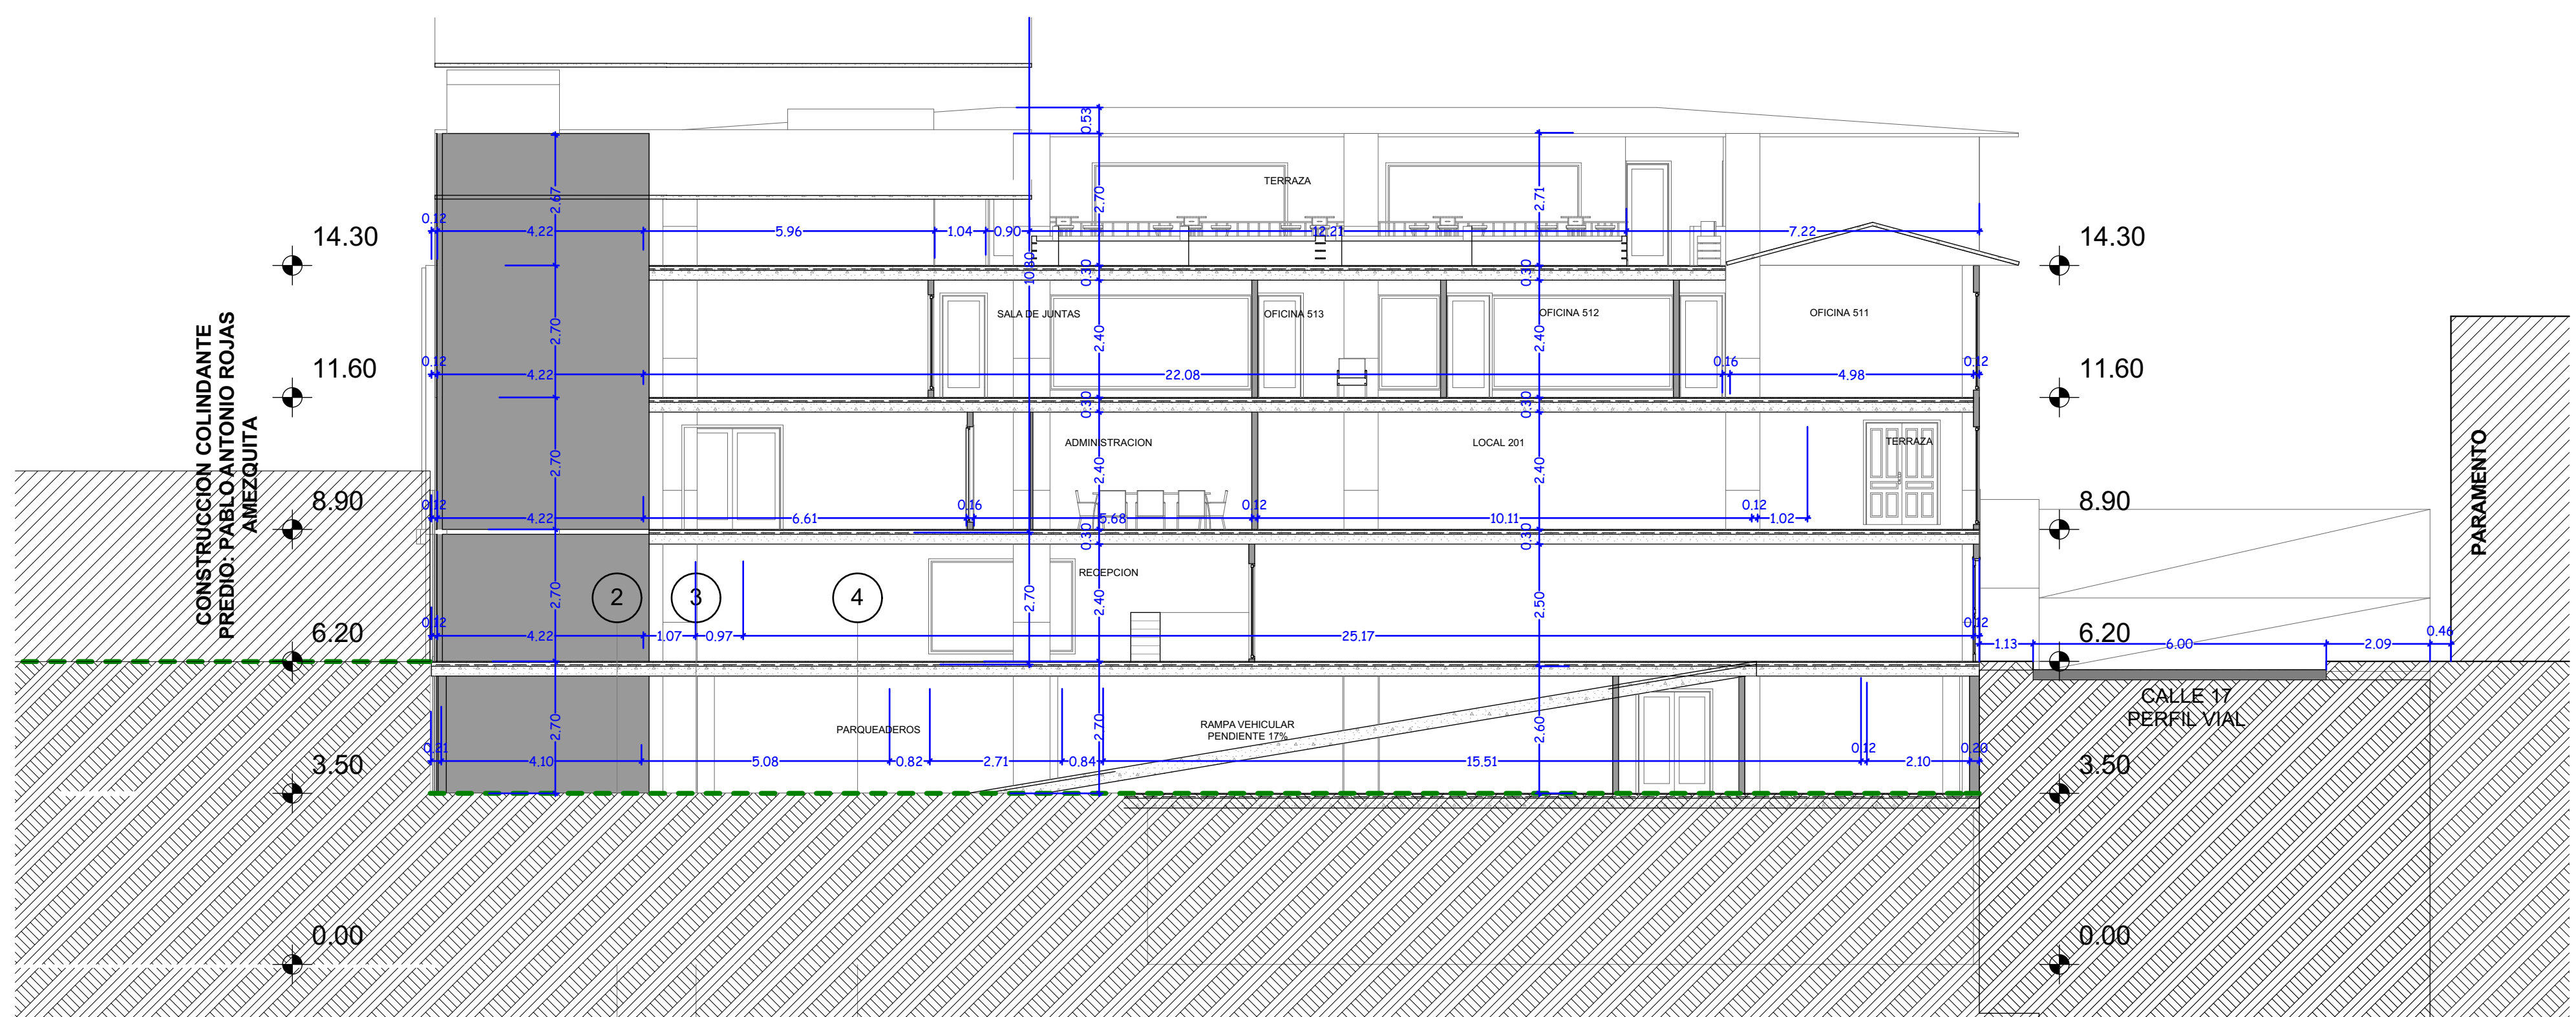

CORTE S-06

		PROYECTO: CENTRO DE NEGOCIOS Y ESPECIALIDADES NOVOCENTER	PROPIETARIO: CODESS SAS CONSTRUCTORA	CONTIENE: CORTES	FIRMA PROYECTISTA: ARQ. JEISSON A. GONZALEZ MONROY <small>MAT. PROF. No. A3142013 104921195</small>	FIRMA PROPIETARIO: FELIPE VARGAS FARFAN CC 1018403246. <small>REPRESENTANTE LEGAL CODESS SAS</small>	OBSERVACIONES: 	escala : 1:100
		DIRECCION: CRA. 11 No. 16 - 91 CALLE 17 No. 11 - 53 Tunja			FIRMA CALCULISTA: <small>MAT. PROF. No.</small>			dibujo: de: 10 plano No 13