


PLANTA SOTANO
ESC. 1:275

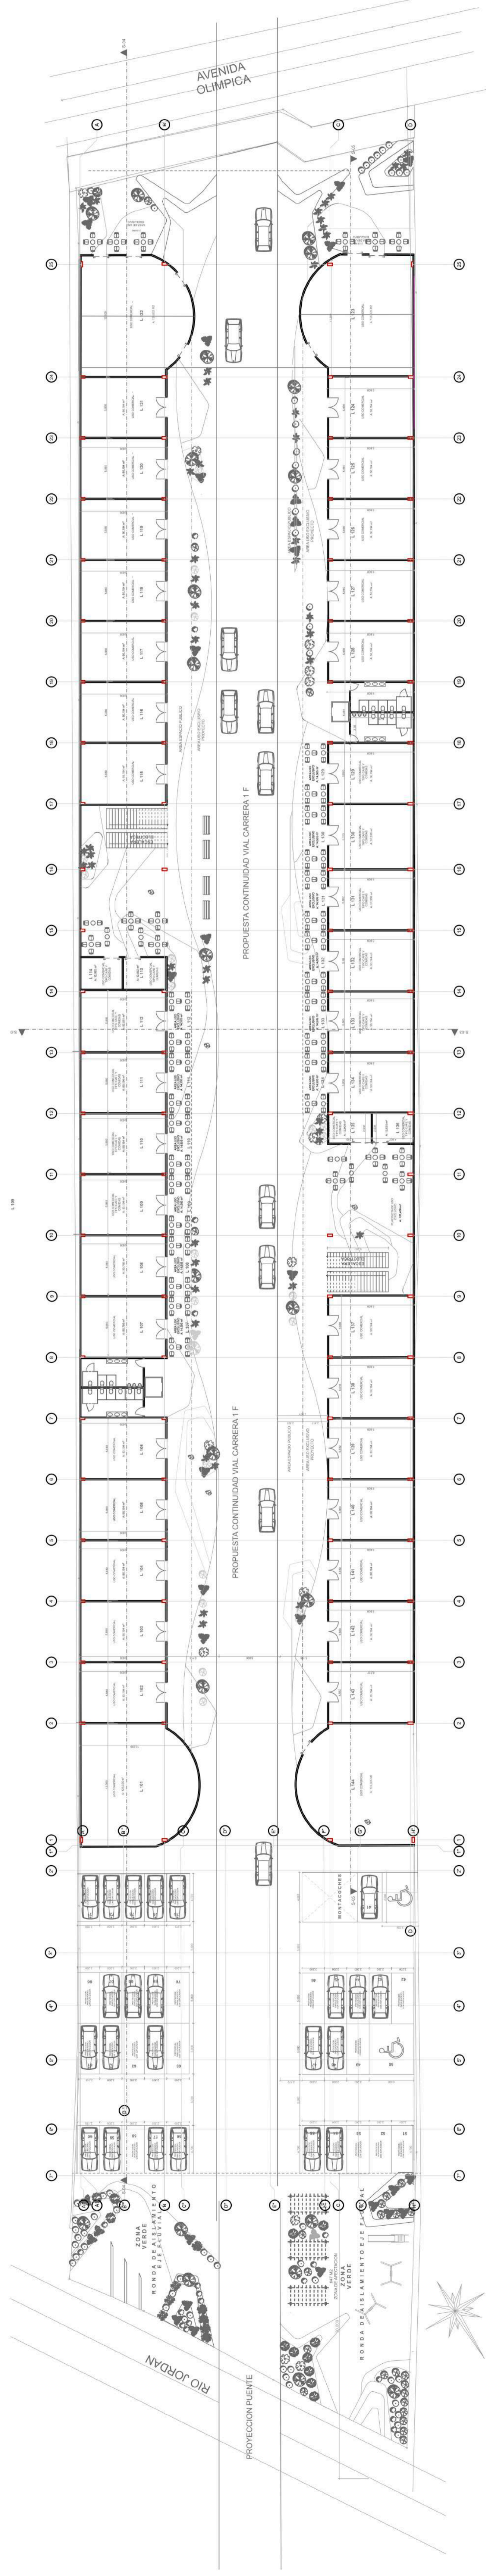

PLANTA NIVEL UNO
ESC. 1:275

CUADRO DE AREAS

ITEM	M2
AREA DEL LOTE	6996
AREA ESPACIO PUBLICO	2019
AREA ZONA AFECTACION RONDA RIO	647
ZONA VERDE	533
AREA PARQUEADEROS	1757
AREA SOTANO	1087
AREA PRIMERO PISO	2775
AREA SEGUNDO PISO	2429
AREA TOTAL CONSTRUIDA	5204
No UNIDADES DE PARQUEO	75
INDICE DE OCUPACION	0,43
INDICE DE CONSTRUCCION	0,82

LOCALIZACION

