

DIRECCION:
AVENIDA OLIMPICA 1A - 22
TUNJA

PROPIETARIO:

CODESS S.A.S.

ARQUITECTO MODIFICACION:

ARQUITECTO:
DANIEL MENDEZ GALVIS
MP 31922012-1049616696

ARQUITECTO INICIAL


CONTIENE:
FACHADAS OCCIDENTE Y
SUR

FECHA: JUNIO 2015
ESCALA: 1:100

APROBO:

OBSERVACIONES:

PLANO
7 **10**

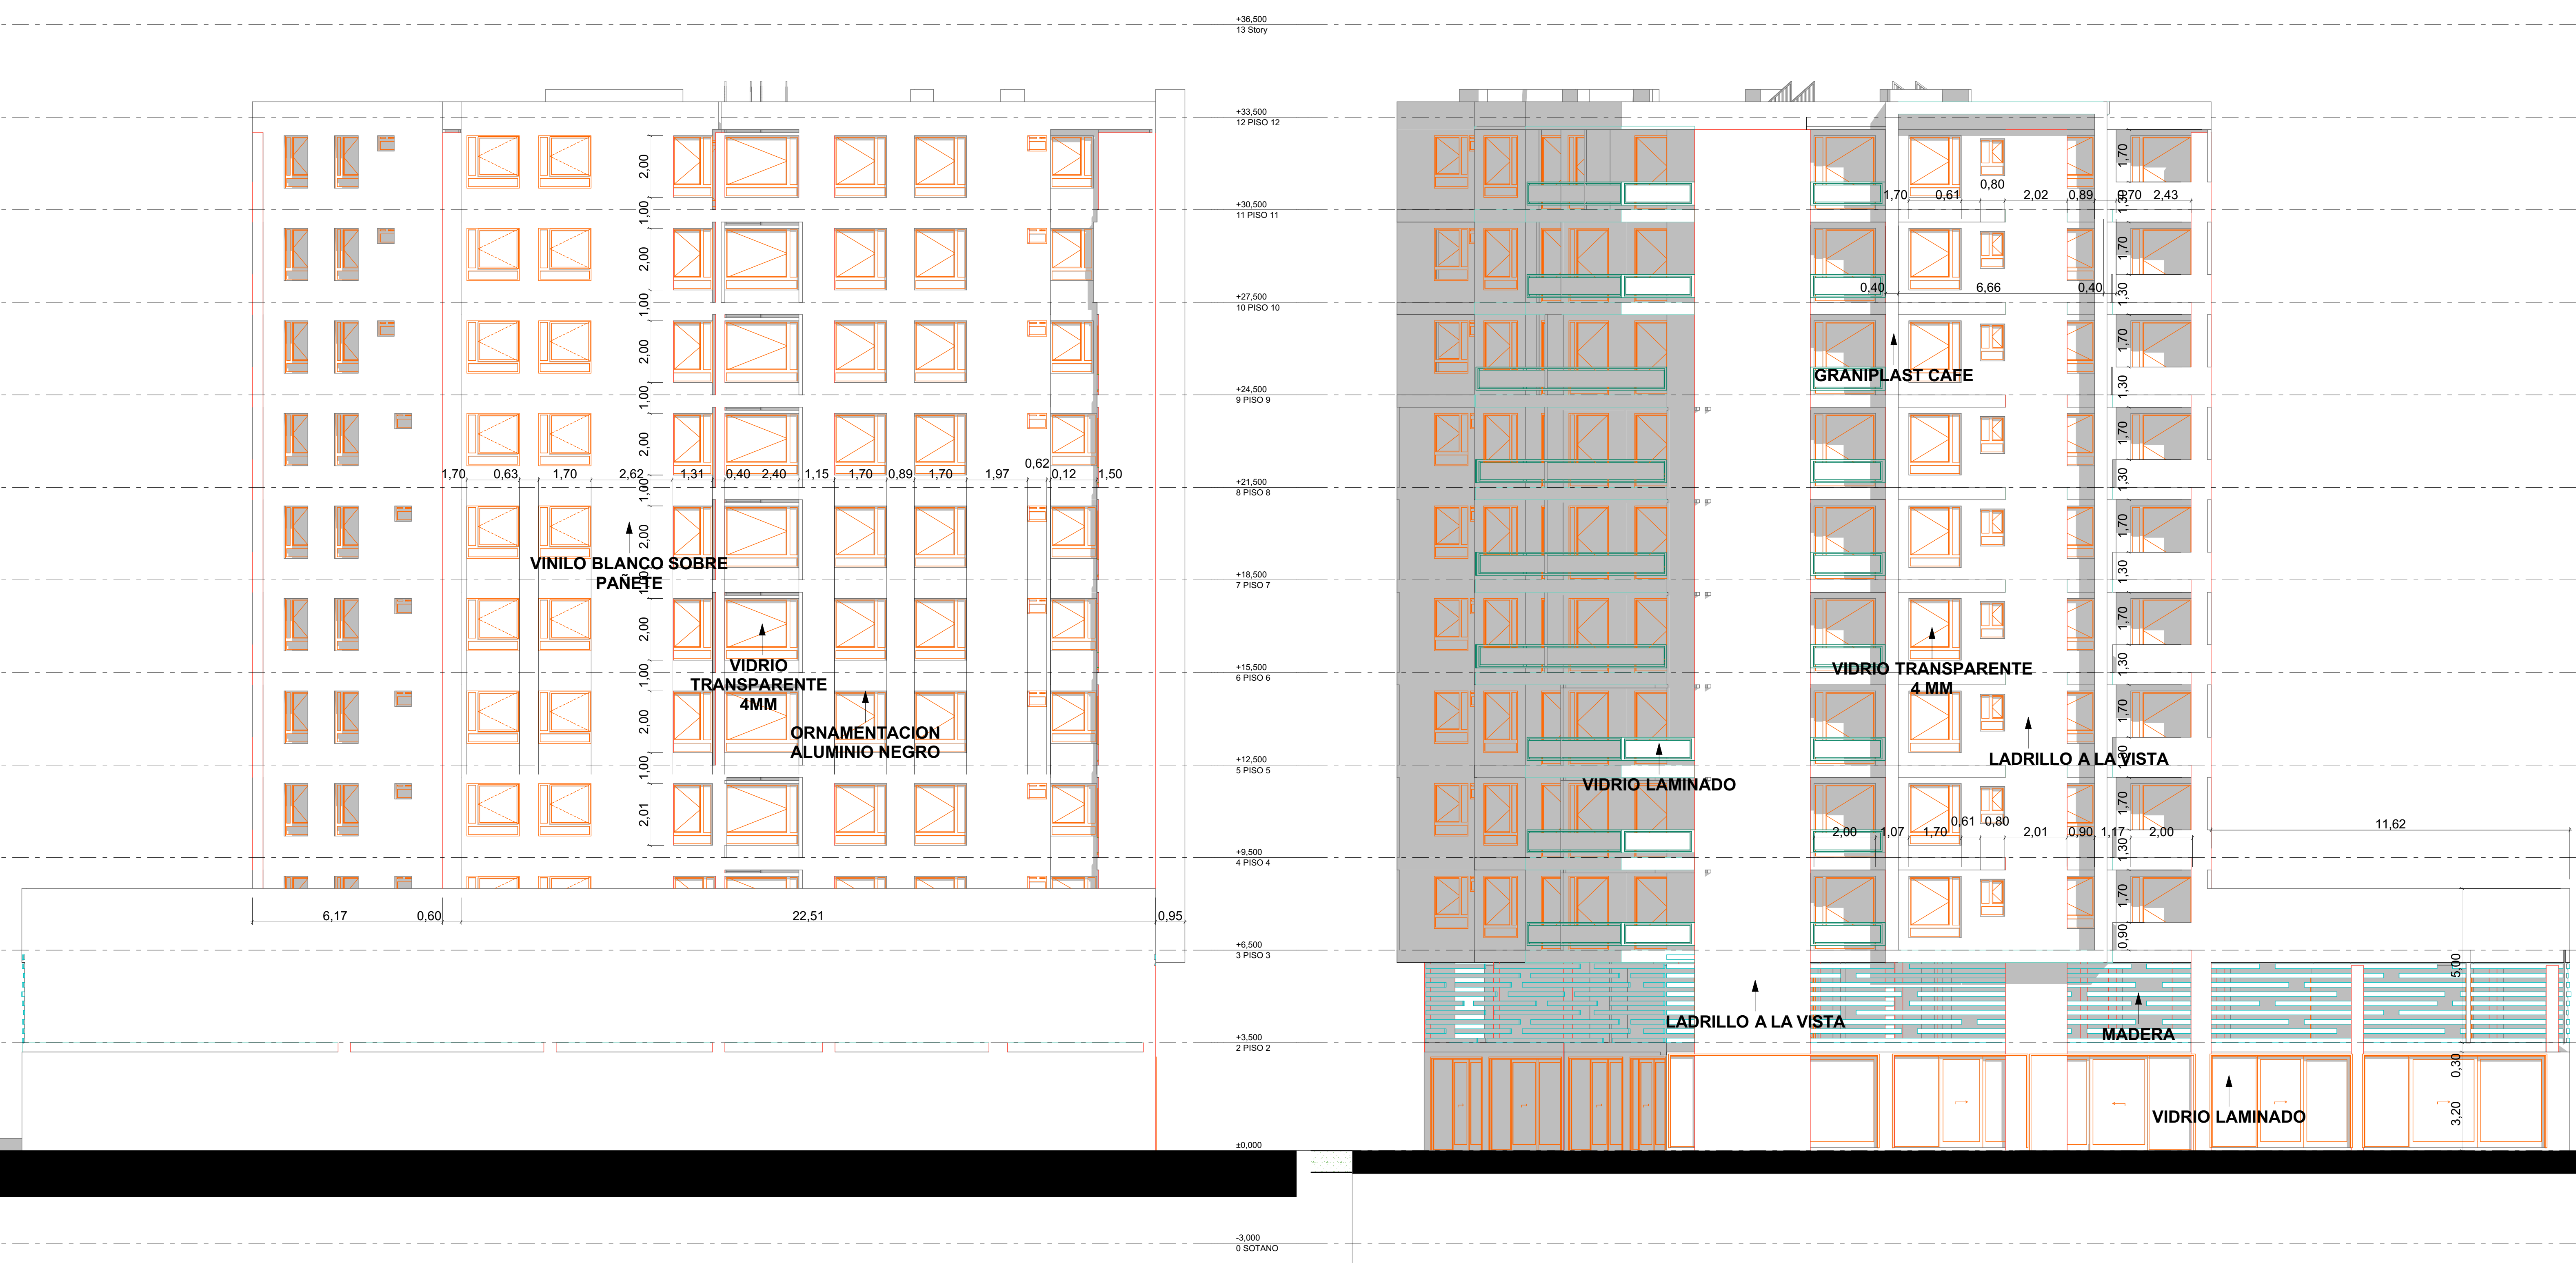

FACHADA OCCIDENTE

FACHADA NORTE