



NIVEL 0.00 / ESC. 1:125

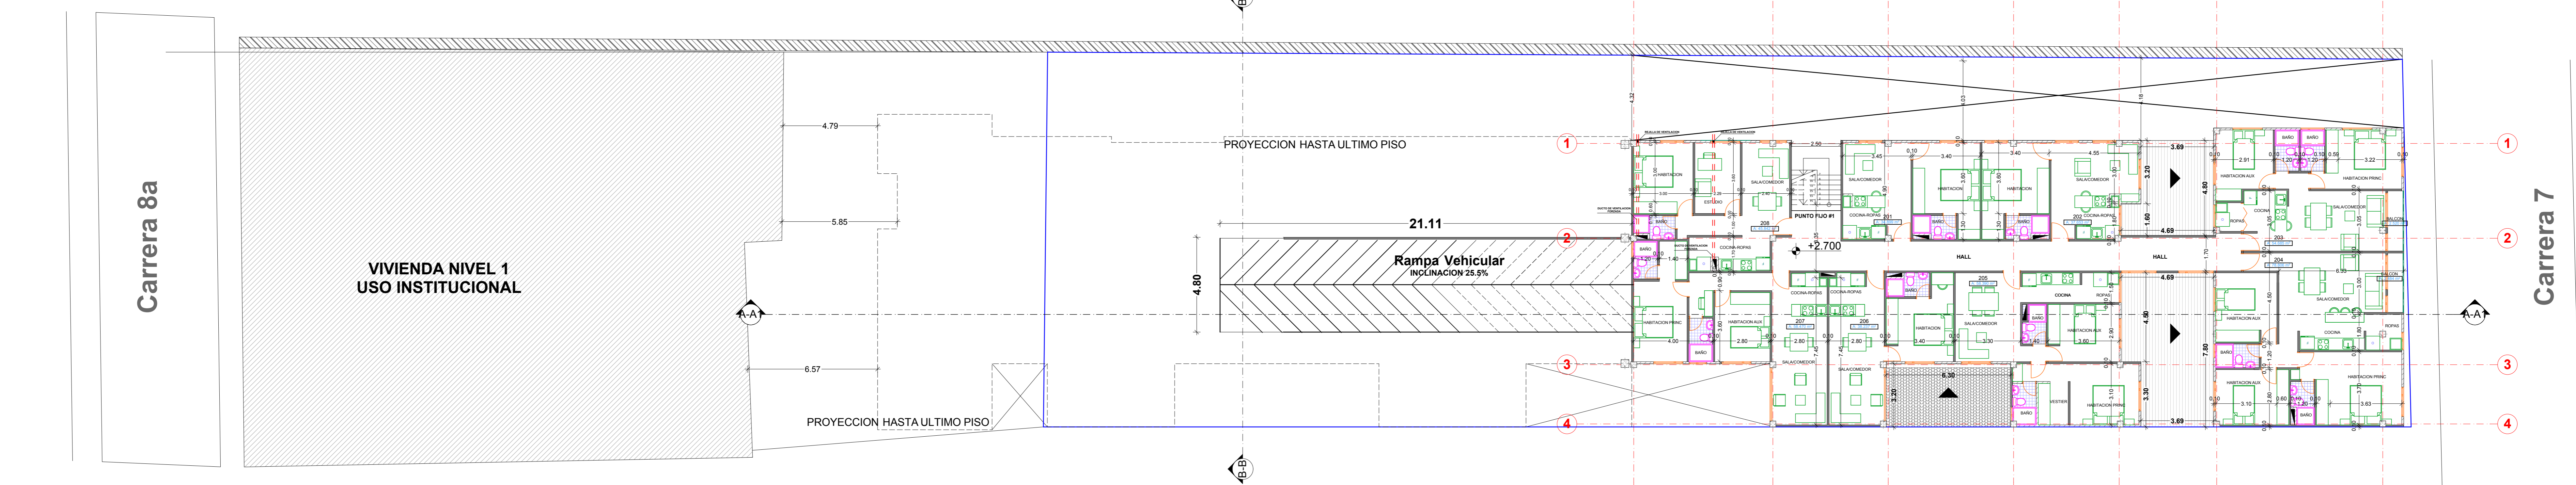

NIVEL +2.80 / ESC. 1:125

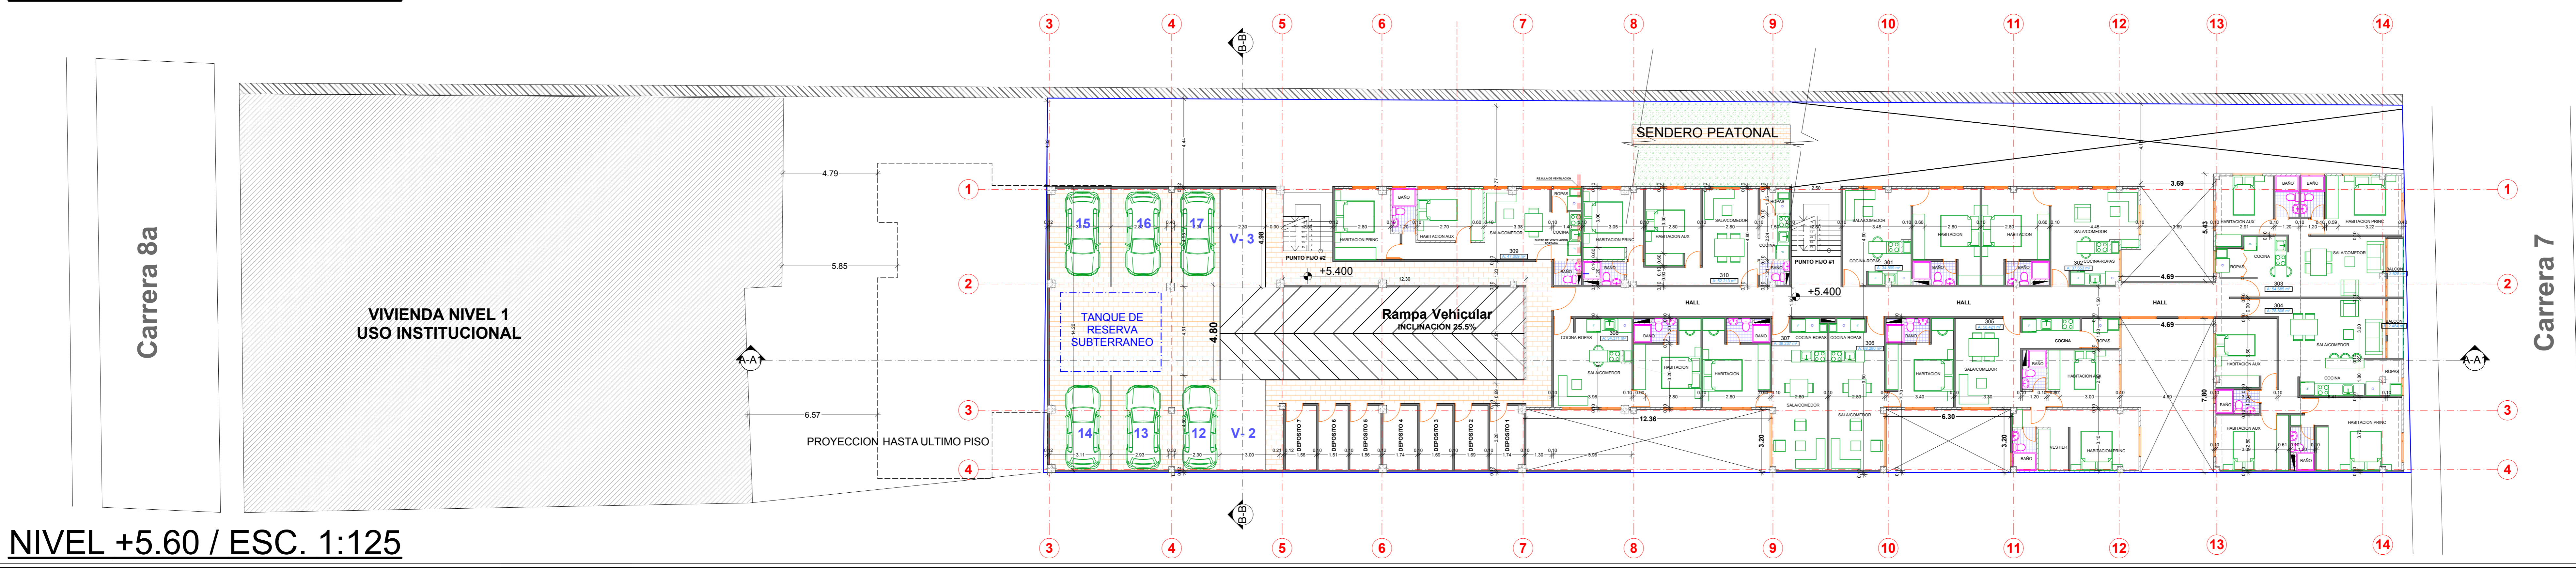

NIVEL +5.60 / ESC. 1:125



PROYECTO:
ECOHOUSE

LOCALIZACION:
CENTRO HISTORICO
CRA 7 N° 22A-27

PROPIETARIO:
CODESS SAS

Vo. Bo. PROPIETARIO:
CODESS SAS

Vo. Bo. ARQUITECTO:
DANIEL MENDEZ GALVIS
MP. 31912012-1049616696

Vo. Bo.

CONTIENE:
PLANTAS
ARQUITECTONICAS

APROBACION

DIBUJO:
DANIEL MENDEZ GALVIS
Cel. 3105786636

FECHA: ENERO 2016
ESCALA: INDICADA

PLANO No. 4 DE 6