


PLANTA PISO 12

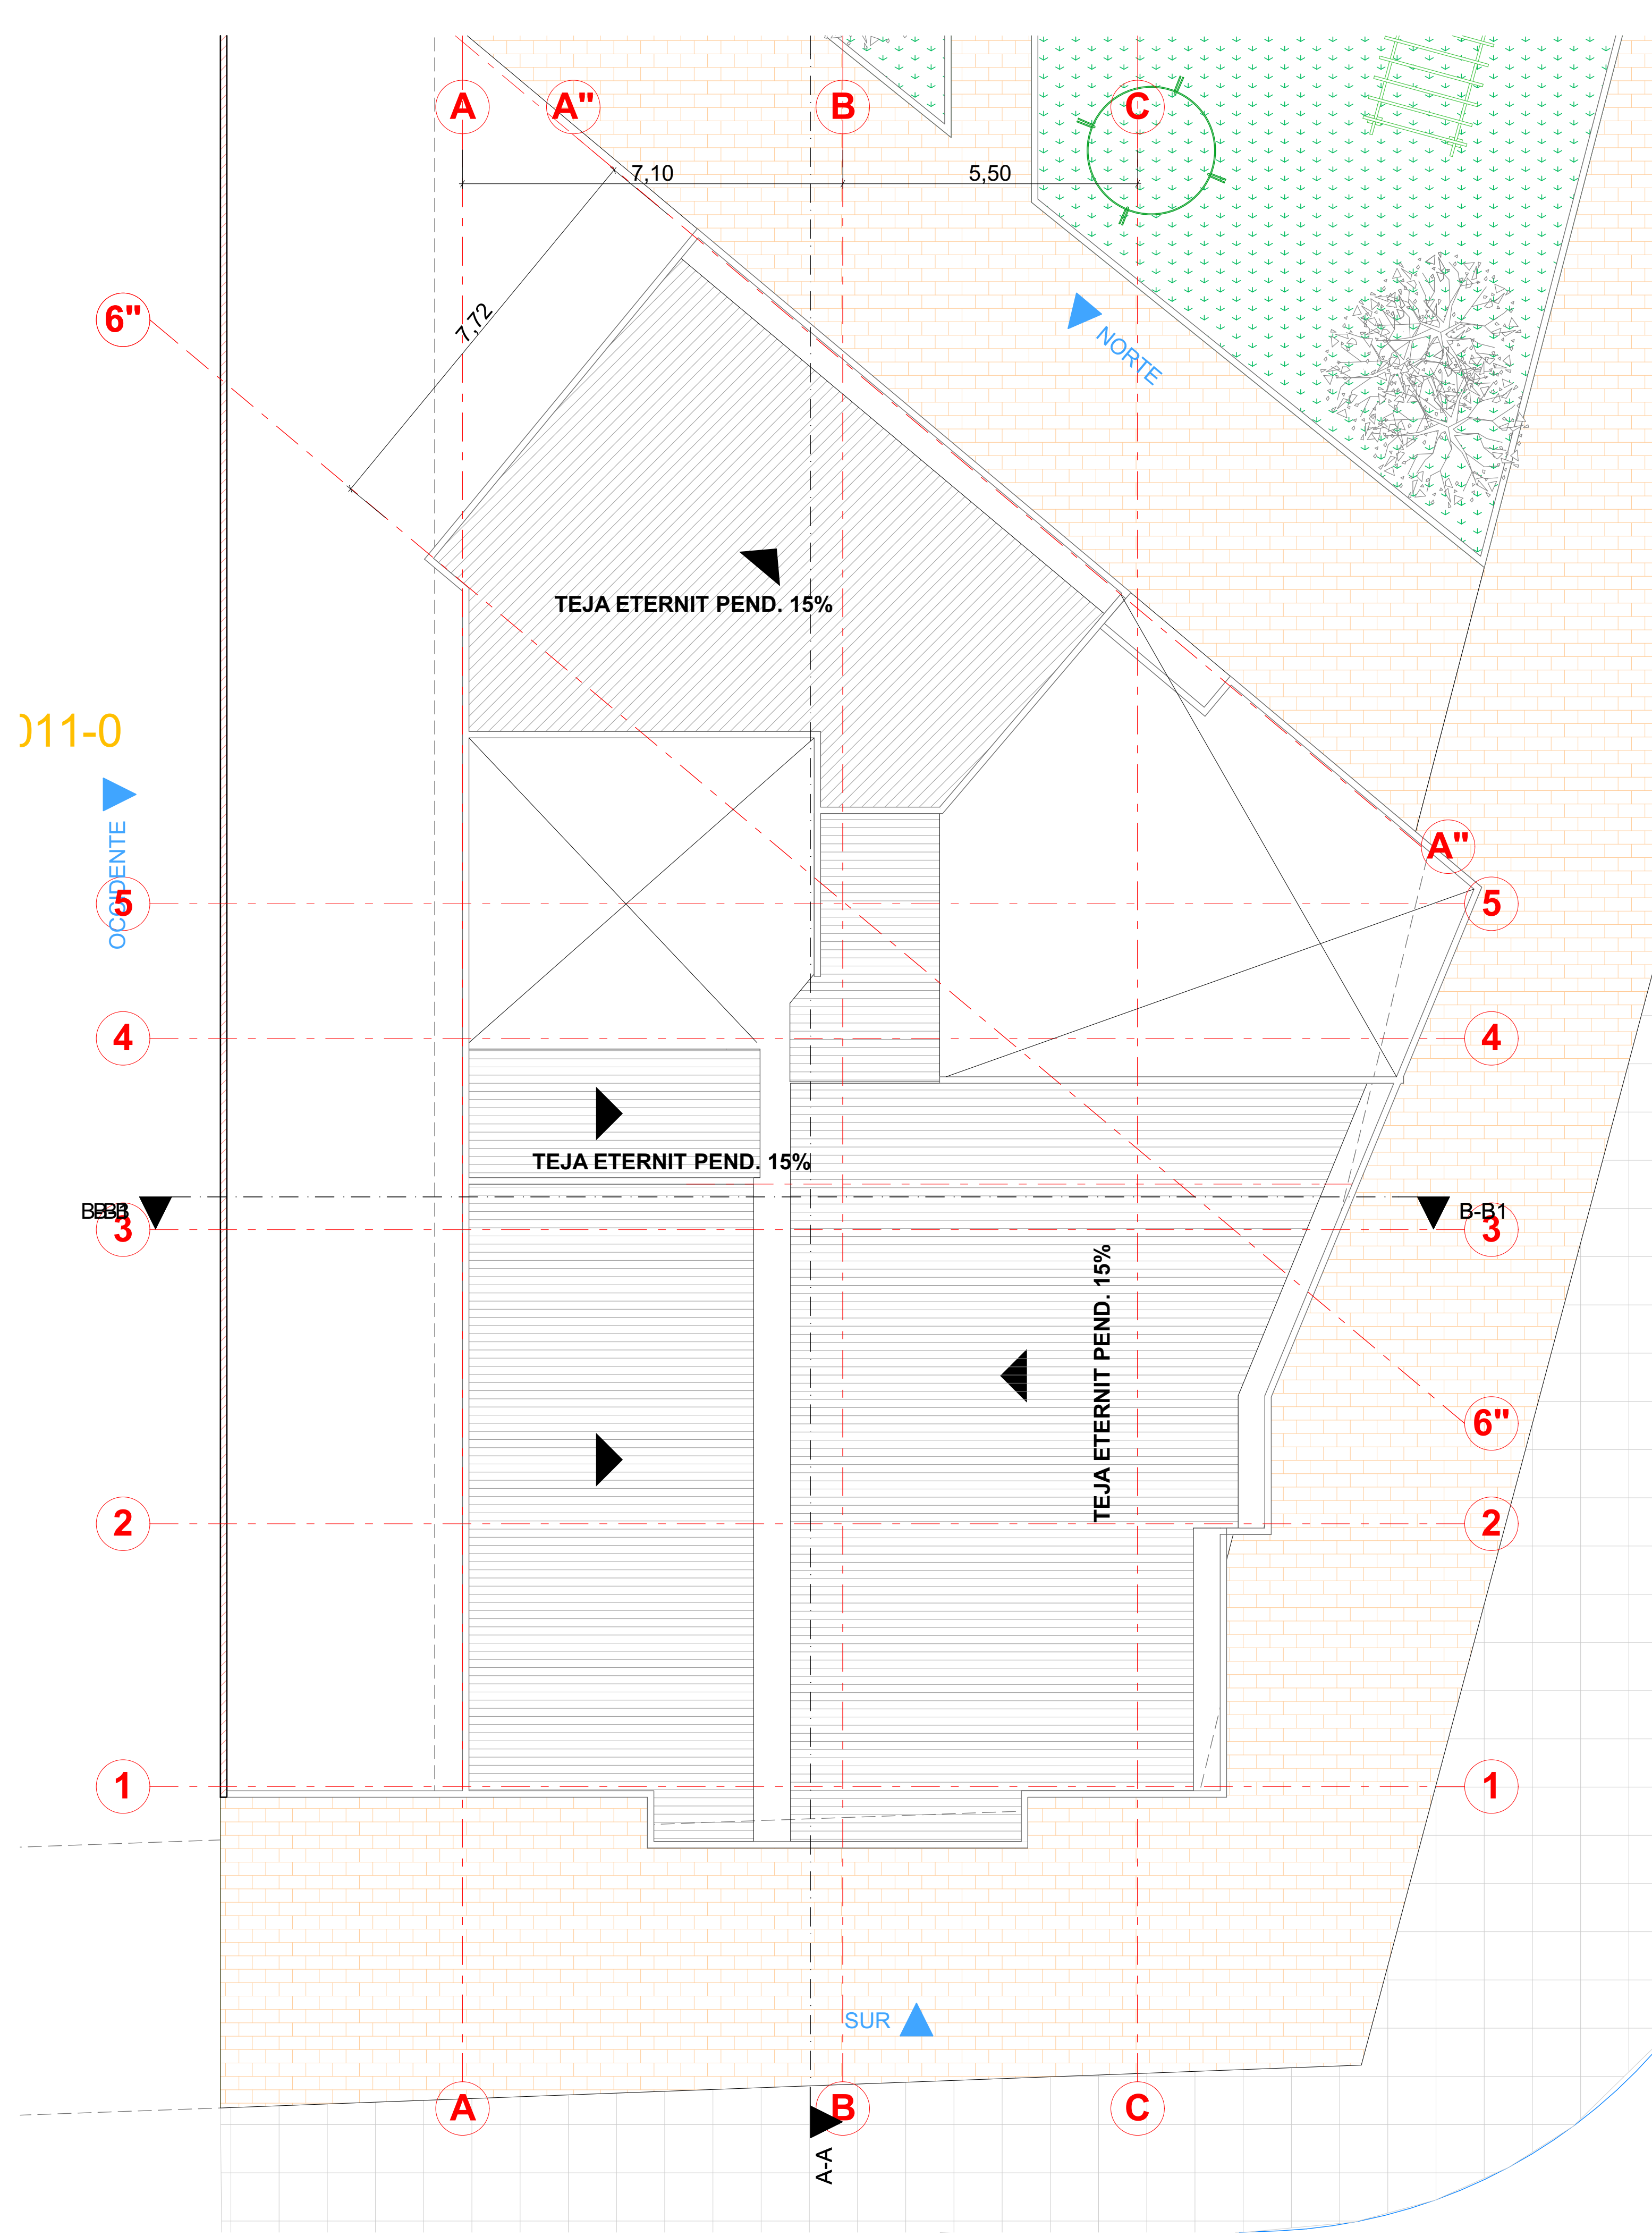

PLANTA CUBIERTAS

DIRECCION:
AVENIDA OLIMPICA 1A - 22
TUNJA

PROPIETARIO:
CODESS S.A.S.

ARQUITECTO MODIFICACION:
ARQUITECTO:
DANIEL MENDEZ GALVIS
MP 31922012-1049616696

ARQUITECTO INICIAL

CONTIENE:
PISO 12
PLANTA CUBIERTAS

FECHA: JUNIO 2015	ESCALA: 1:75
-----------------------------	------------------------

APROBO:

OBSERVACIONES: