


PLANTA NIVEL DOS
ESC. 1.275

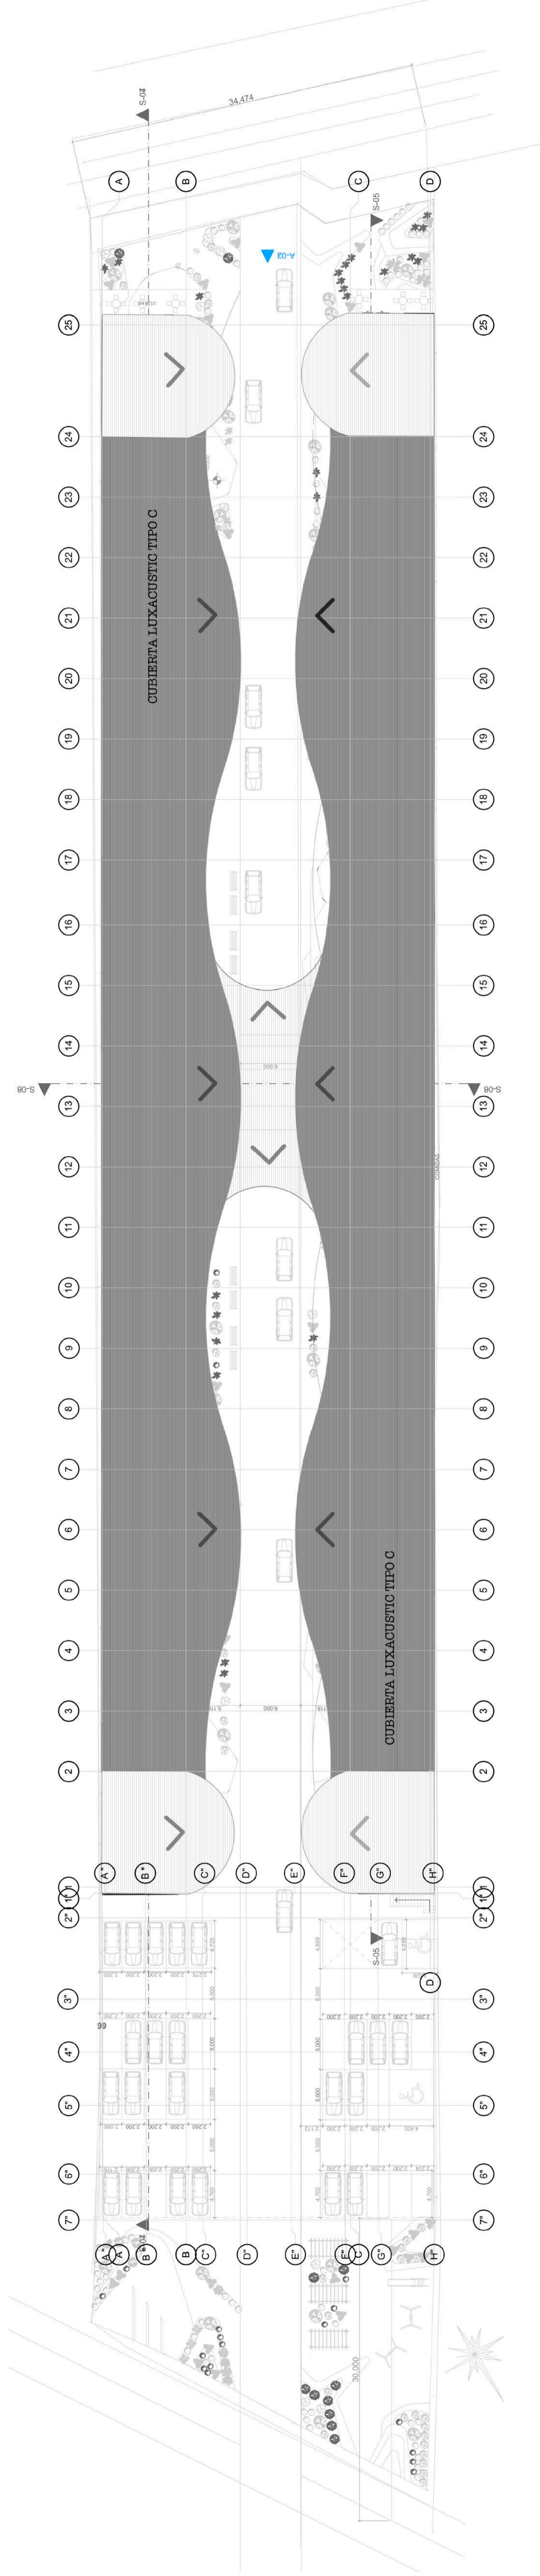

PLANTA CUBIERTAS
ESC. 1.275