


**FICHA REGLAMENTARIA MANZANA - FICHA N°3**

REFERENCIA CATASTRAL IGAC:  
SECTOR: 2 MANZANA:0179  
CARRERAS:11 CALLER 16 Y 17

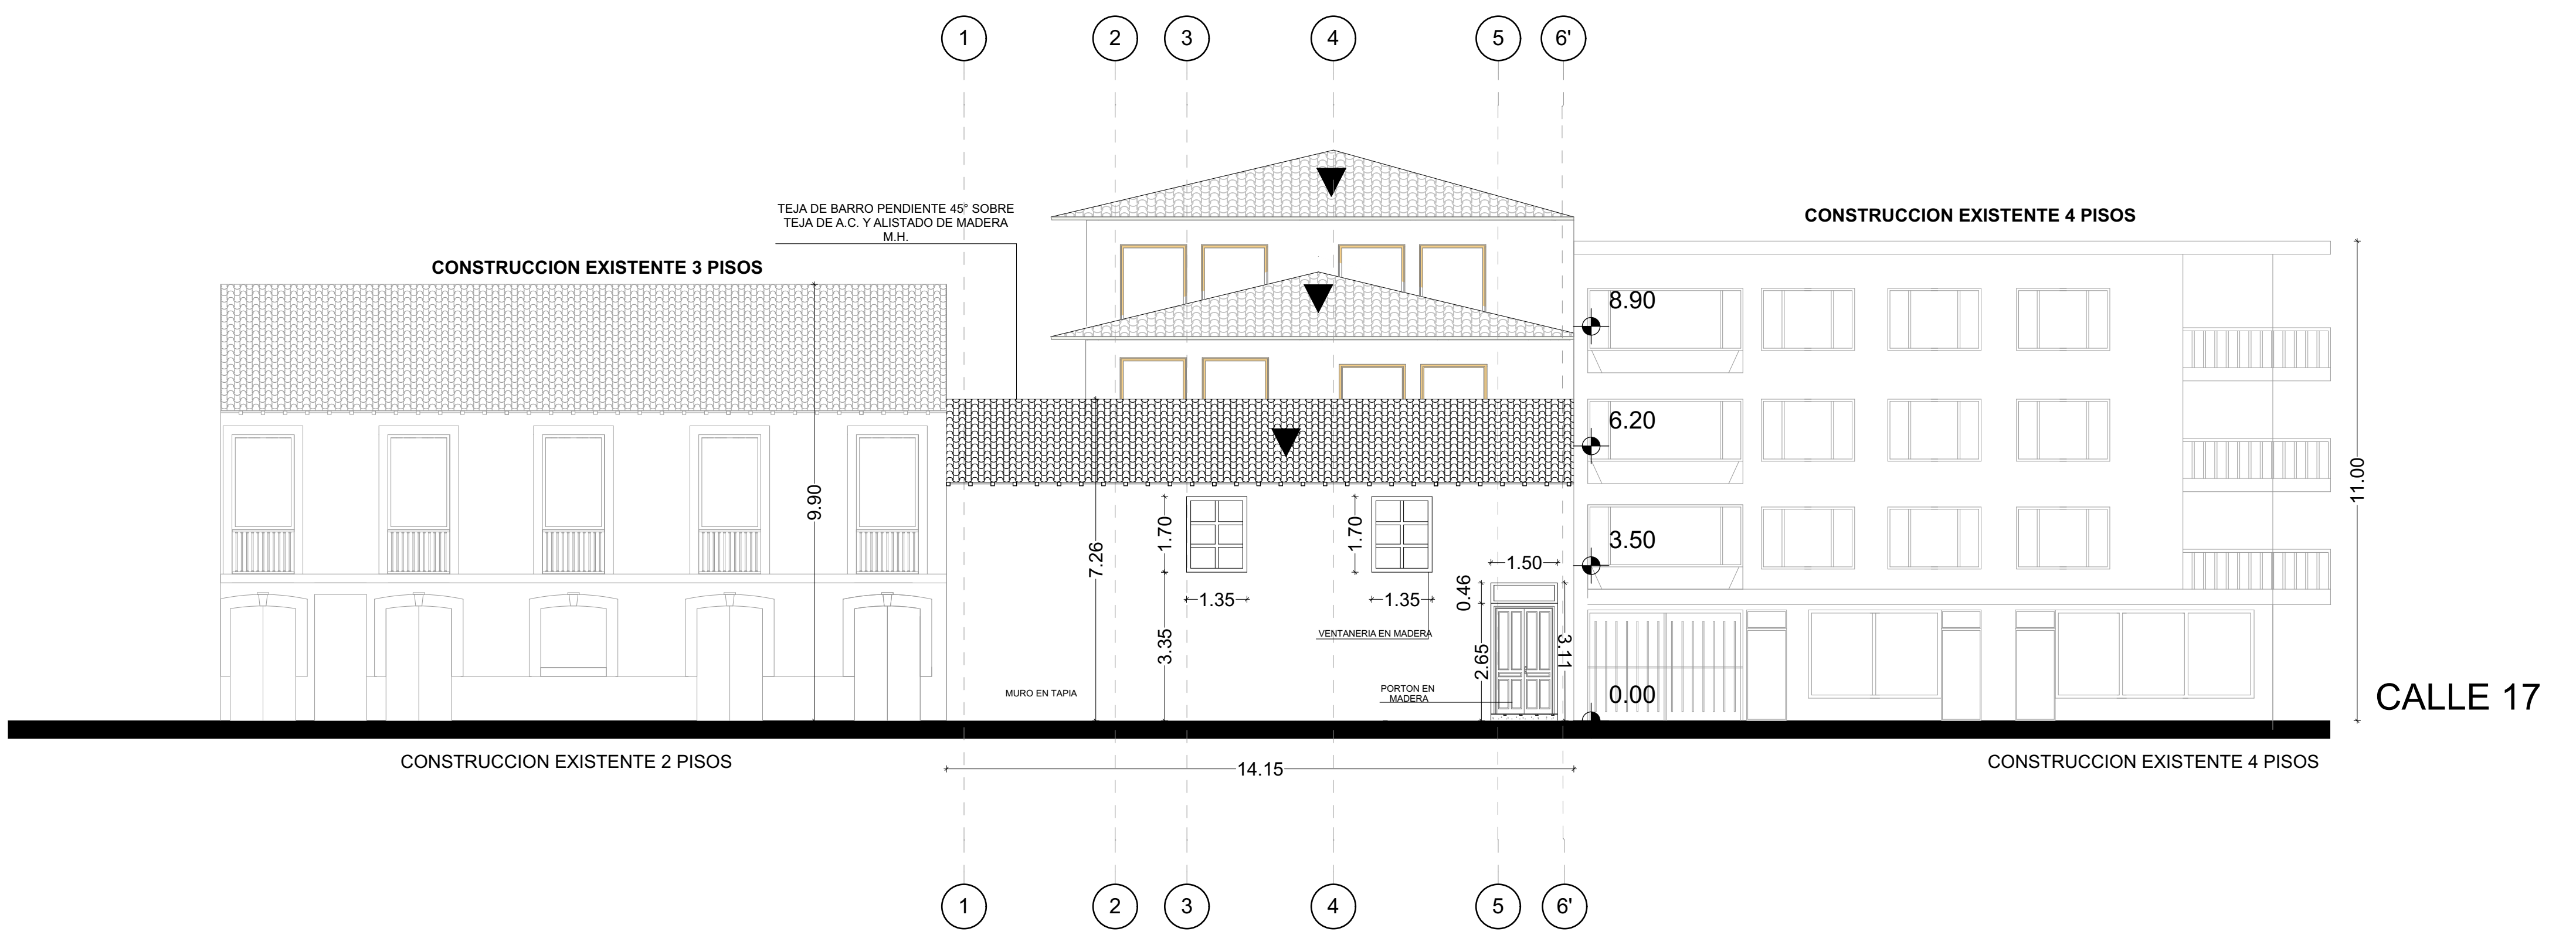

**PROPUESTA DE FACHADA CRA 11**

RESTITUCION SEGUN FICHA REGLAMENTARIA DE MANZANA

REFERENCIA CATASTRAL IGAC:  
SECTOR: 2 MANZANA:0179  
CARRERAS:11 CALLER 16 Y 17

		PROYECTO: CENTRO DE NEGOCIOS Y ESPECIALIDADES NOVOCENTER	PROPIETARIO:  CODESS SAS CONSTRUCTORA	CONTENIDO:  FACHADA CRA 11 FICHA DE MANZANA	FIRMA PROYECTISTA:  ARQ. JEISSON A. GONZALEZ MONROY <small>MAT. PROF. No. A3142013-10492195</small>	FIRMA PROPIETARIO:  FELIPE VARGAS FARFAN CC 1018403246. <small>REPRESENTANTE LEGAL CODESS SAS</small>	OBSERVACIONES:    	escala : 1:100
		DIRECCION: CRA. 11 No. 16 - 91 CALLE 17 No. 11 - 53 Tunja			FIRMA CALCULISTA:  <small>MAT. PROF. No.:</small>			dibujo:  de: <b>11</b> plano No <b>13</b> fecha : MARZO 2017