

PROYECTO:
CENTRO DE NEGOCIOS
Y ESPECIALIDADES NOVOCENTER

DIRECCION:
CRA. 11 No. 16 - 91
CALLE 17 No. 11 - 53 Tunja

PROPIETARIO:
CODESS SAS CONSTRUCTORA


CONTENIDO:
PERFIL DE MANZANA CALLE 17
FACHADA CALLE 17

FIRMA PROYECTISTA:
ARQ. JEISSON A. GONZALEZ MONROY
MAT. PROF. No. A3142013-104921195

FIRMA PROPIETARIO:
FELIPE VARGAS FARFAN CC 1018403246.
REPRESENTANTE LEGAL CODESS SAS


OBSERVACIONES:

escala : INDICADA
dibujó:
de: 12 plano No 13
fecha : MARZO 2017

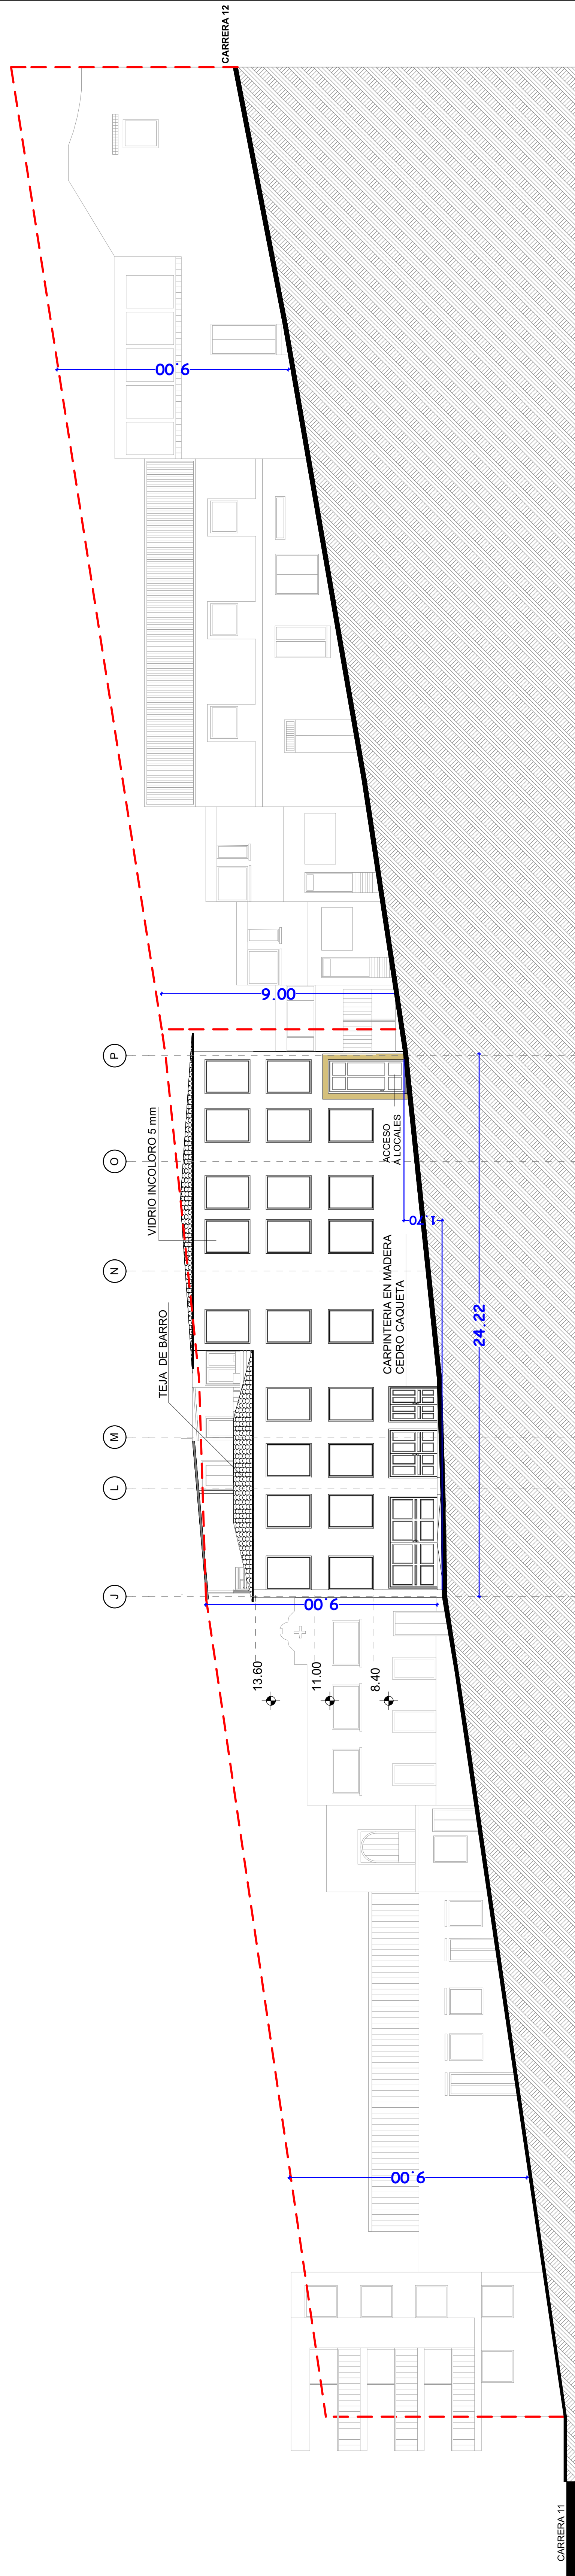

FACHADA Y PERFIL DE MANZANA CALLE 17
PENDIENTE EN FACHADA CALLE 17 = 7%

ESC 1:125

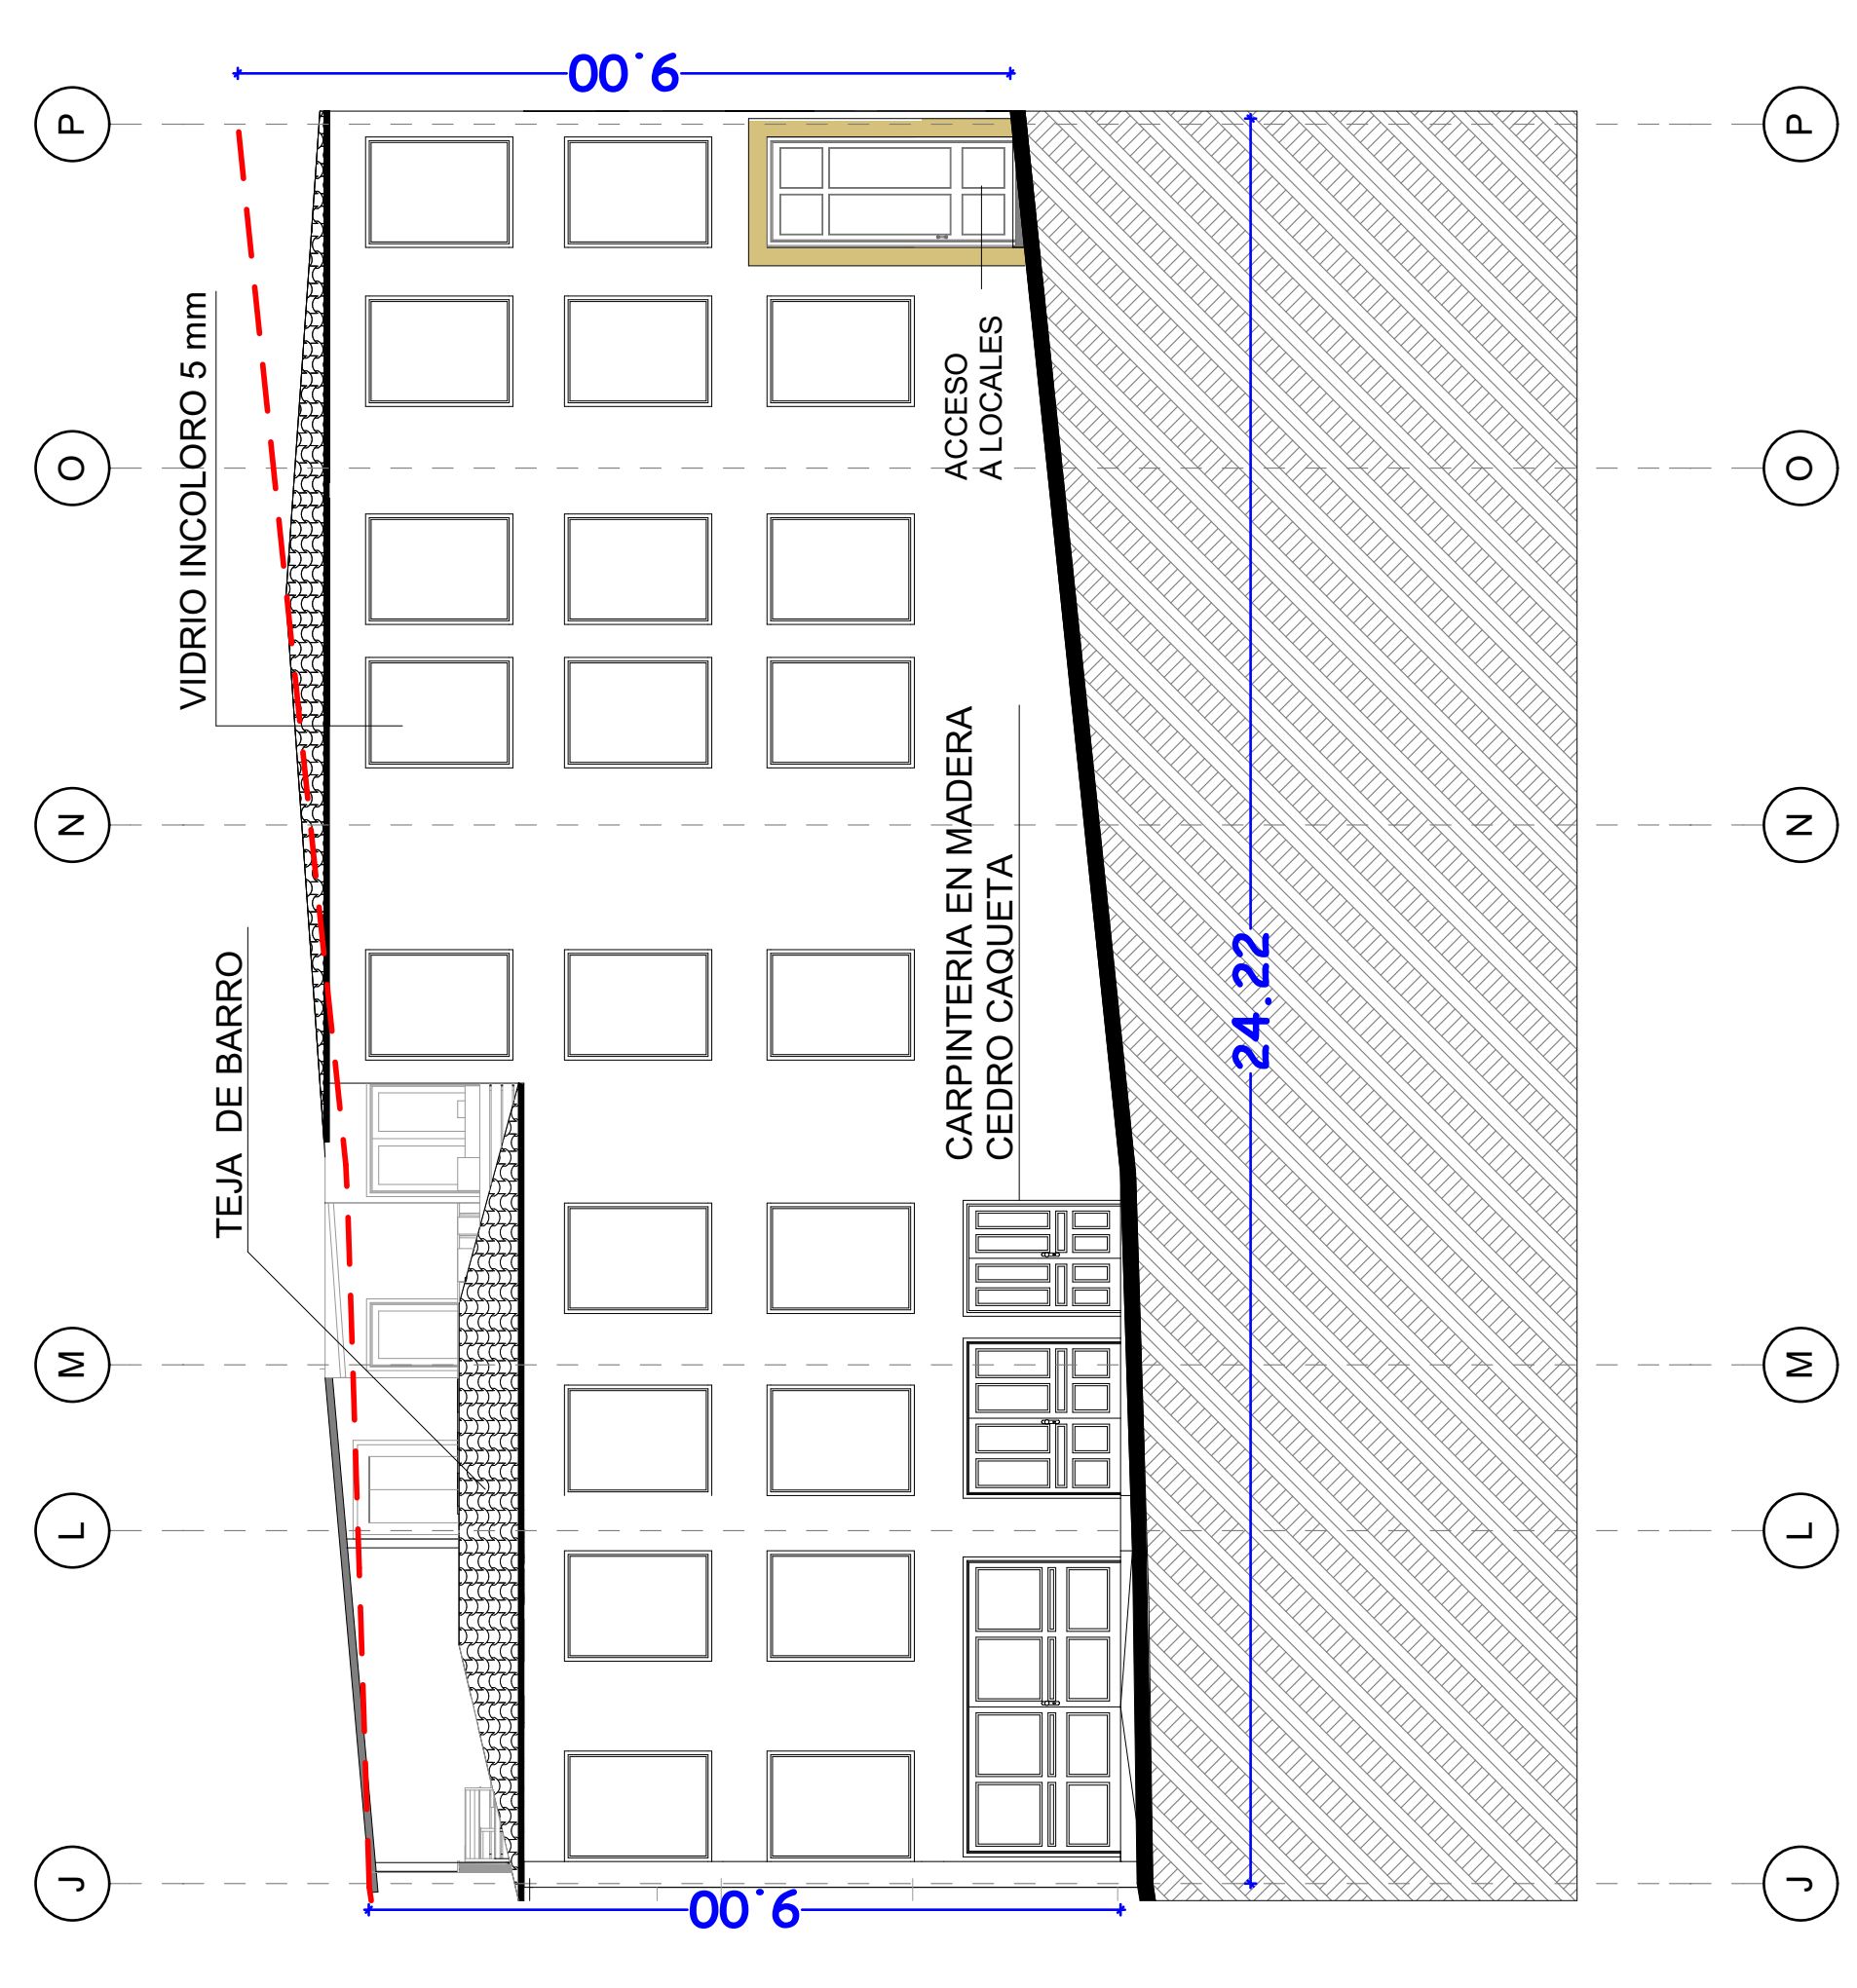

PENDIENTE EN FACHADA CALLE 17 = 7%

FACHADA CALLE 17

ESC 1:100