



PLANTA SEGUNDI PISO
esc 1:75



PLANTA TIPO 3ER-4TO-5TO-6TO Y 7MO PISOS
esc 1:75

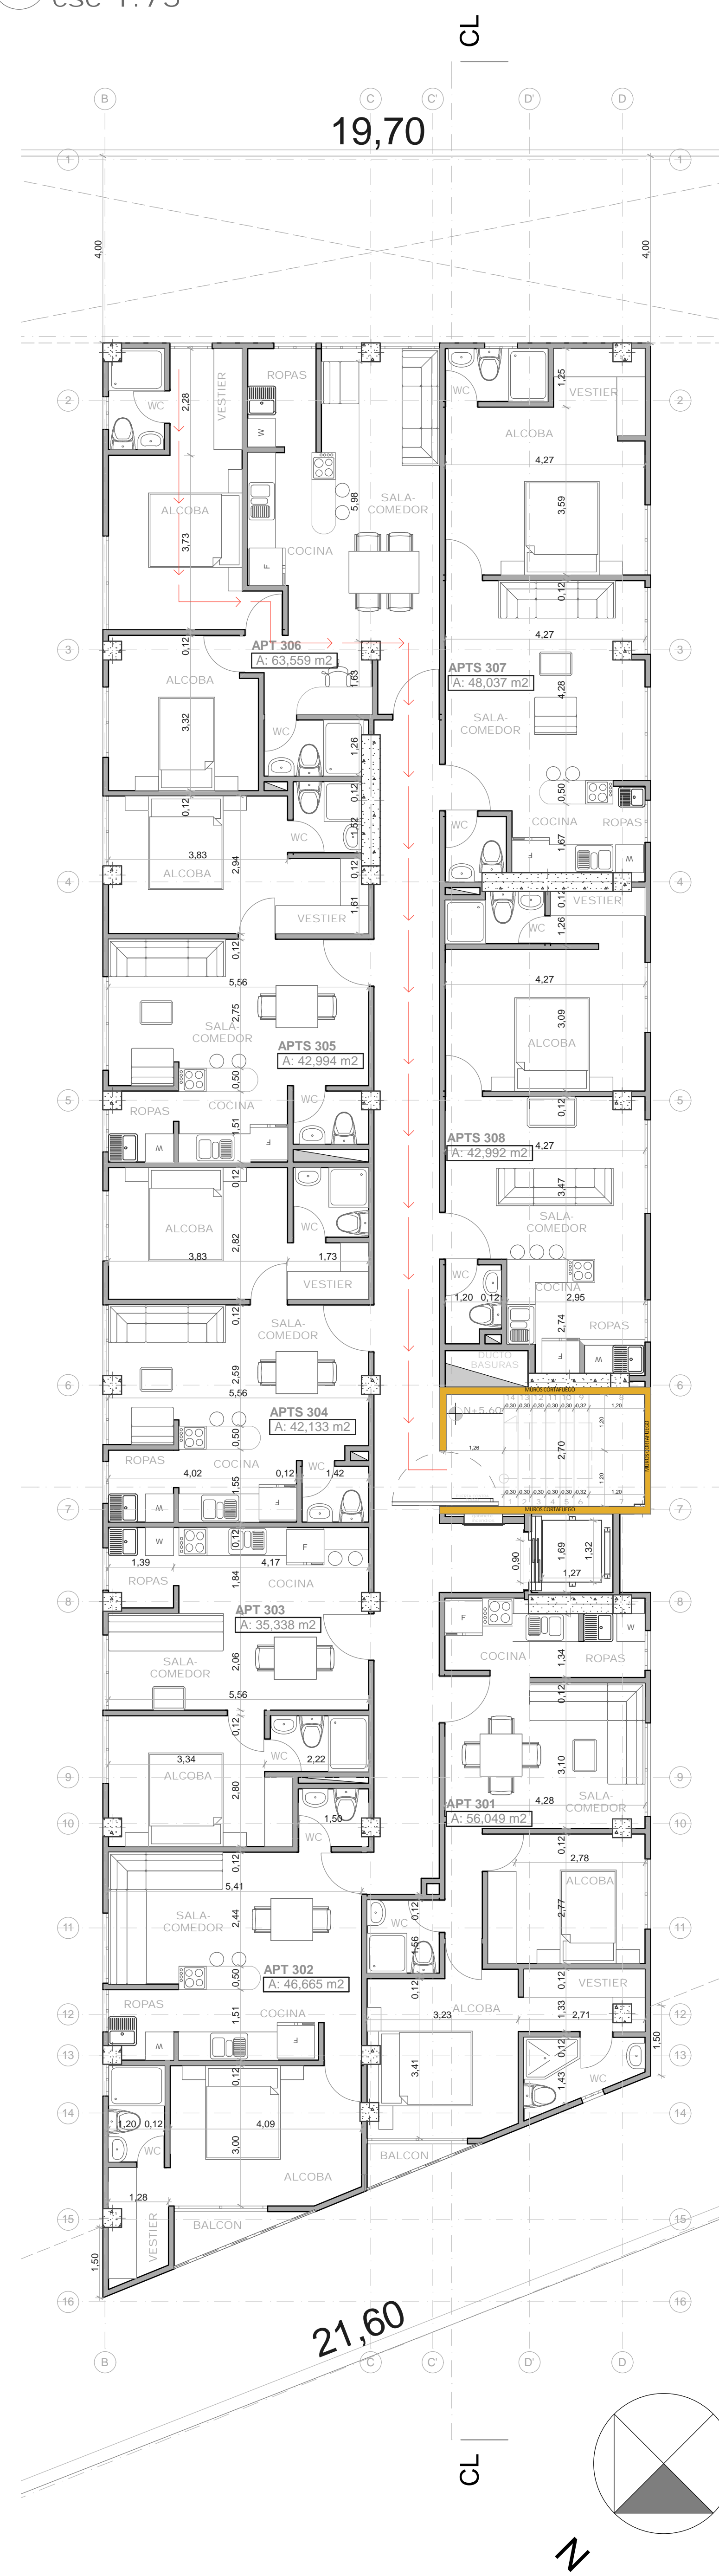

PLANTA CUBIERTAS Y ZONA SOCIAL (TERRAZA COMUN)
esc 1:75

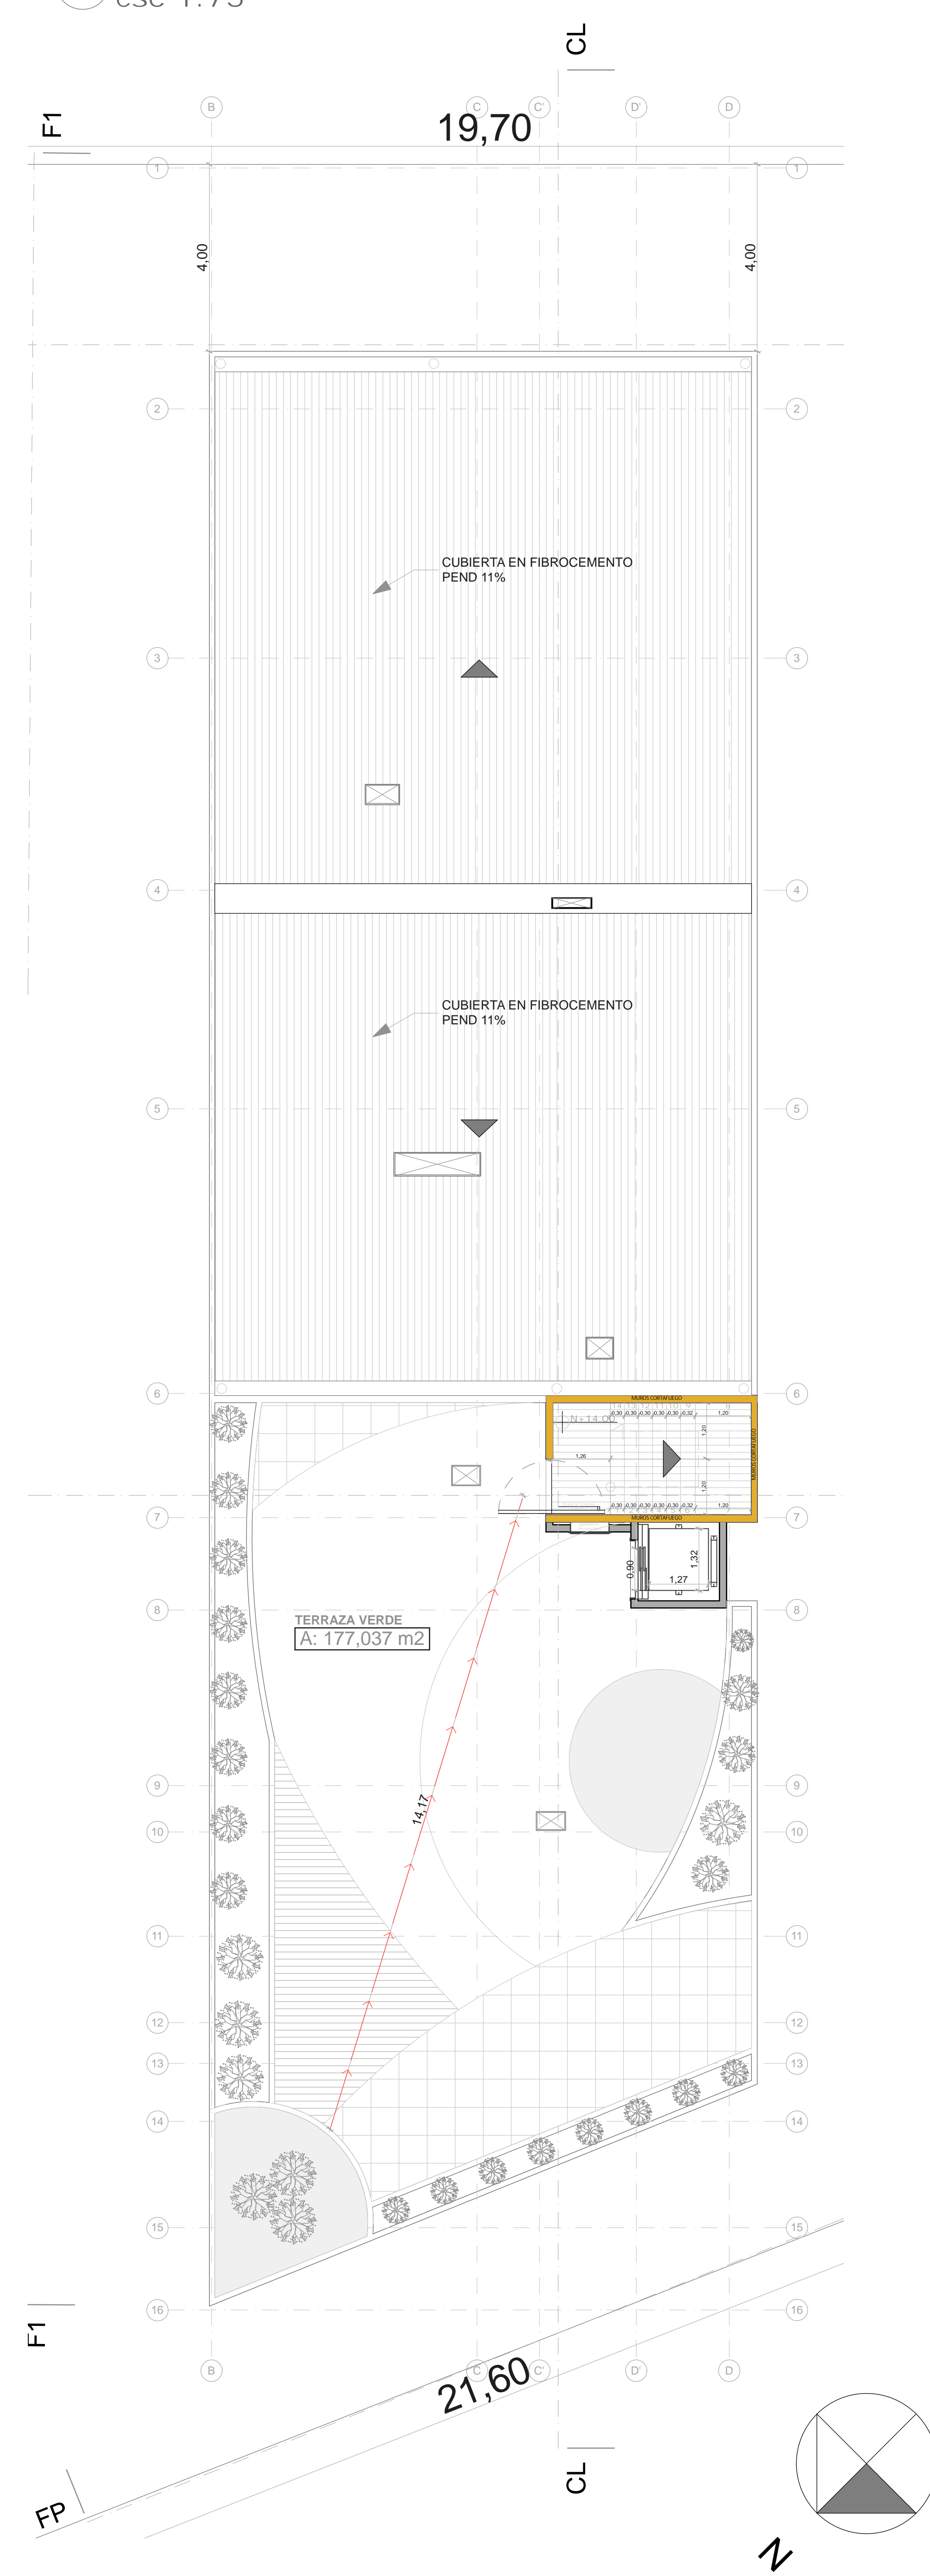

MODIFICACIONES	FECHA

PLANOS DE REFERENCIA:

ARCHIVOS DE REFERENCIA:

DISEÑO:
Arq. RAFAEL APONTE
M.P. A15802008-7183247

CONTIENE:
PLANTA DE SEGUNDO PISO
PLANTA TIPO 3ER-4TO-5TO-6TO-
7MO PISOS

PLANTA CUBIERTAS

ESCALA: INDICADA FECHA:

ARCHIVO: FECHA COPIA:

DIBUJO: RIAS